


# ZMENY A DOPLNKY č.2/2017 K ÚPN OBCE ČASTKOVCE

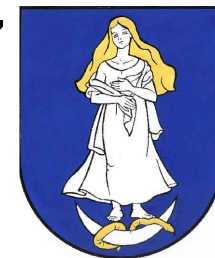

ZaD č.2 - NÁVRH

- ÚZEMIE OBYTNÉ-RODINNÉ A BYTOVÉ DOMY
- CYKLOTURISTICKÝ CHODNÍK
- ZRUŠENIE NAVRHovANEJ A VÝHLADOVEJ HRANICE Z.Ú.
- ZRUŠENIE NAVRHovANEJ A VÝHLADOVEJ LOKALITY
- NOVÁ PARCELIZÁCIA
- ZRUŠENIE NAVRHovANEJ A VÝHLADOVEJ OCHRANNEJ BARIÉROVEJ ZELENÉ
- ÚZEMIE ZMIEŠANÉ - PRIEMYSEL A OBČIANSKA VYBAVENOSŤ - stav
- ÚZEMIE ZMIEŠANÉ - PRIEMYSEL A OBČIANSKA VYBAVENOSŤ - návrh
- MOST

## ZOZNAM VEREJNOPROSPEŠNÝCH STAVIEB:


- 1 - ROZŠÍRENIE SIETE MIESTNYCH KOMUNIKÁCIÍ
- 2 - ROZŠÍRENIE SIETE VEREJ.VODOVODU
- 3 - ROZŠÍRENIE SIETE VEREJNÉHO PLYNOVODU
- 4 - ROZŠÍRENIE SIETE EL.VEDENIA S VYBUDOVANÍM NOVÝCH A ROZŠÍRENÍM EXISTUJÚCICH TS
- 5 - ROZŠÍRENIE SIETE TELEFÓNNEHO VEDENIA
- 6 - DOBUDOVANIE VEREJNEJ KANALIZÁCIE
- 7 - VYBUDOVANIE PEŠÍCH KOMUNIK. V OBCI A ROZVOJ.LOK.

- 15 - VÝSTAVBA OCHRANNÝCH ODVODŇOVACÍCH RIGOLOV
- 16 - VYBUDOVANIE CESTNÉHO MOSTA

## LEGENDA

- STAV
- ÚZEMIE OBYTNÉ-RODINNÉ DOMY
  - ÚZEMIE OBČ.VYBAVENOSTI
  - ÚZEMIE VÝROBNÉ -PRIEMYSEL
  - ÚZEMIE REKREAČNÉ
  - OCHRANNÁ BARIÉROVÁ ZELEŇ
  - MIESTNA KOMUNIKAČNÁ SIETĚ
  - PEŠIA KOMUNIKÁCIA
  - PARKOVISKO
  - EL.VEDENIE 22KV-VZDUŠNÉ/PODZEMNÉ
  - UZEMNENIE VZDUŠNÉHO VEDENIA 22KV
  - JESTVUJÚCA HR. ZASTAVANÉHO ÚZEMIA/ROZŠÍRENIE
  - ROZVOJOVÉ LOKALITY
  - OCHRANNÝ ODVODŇOVACÍ RIGOL

- 9 - STAVEBNINY
- 22 - TELOCVIČNA
- 20 - VÝROBA
- 21 - KAVIARENĚ

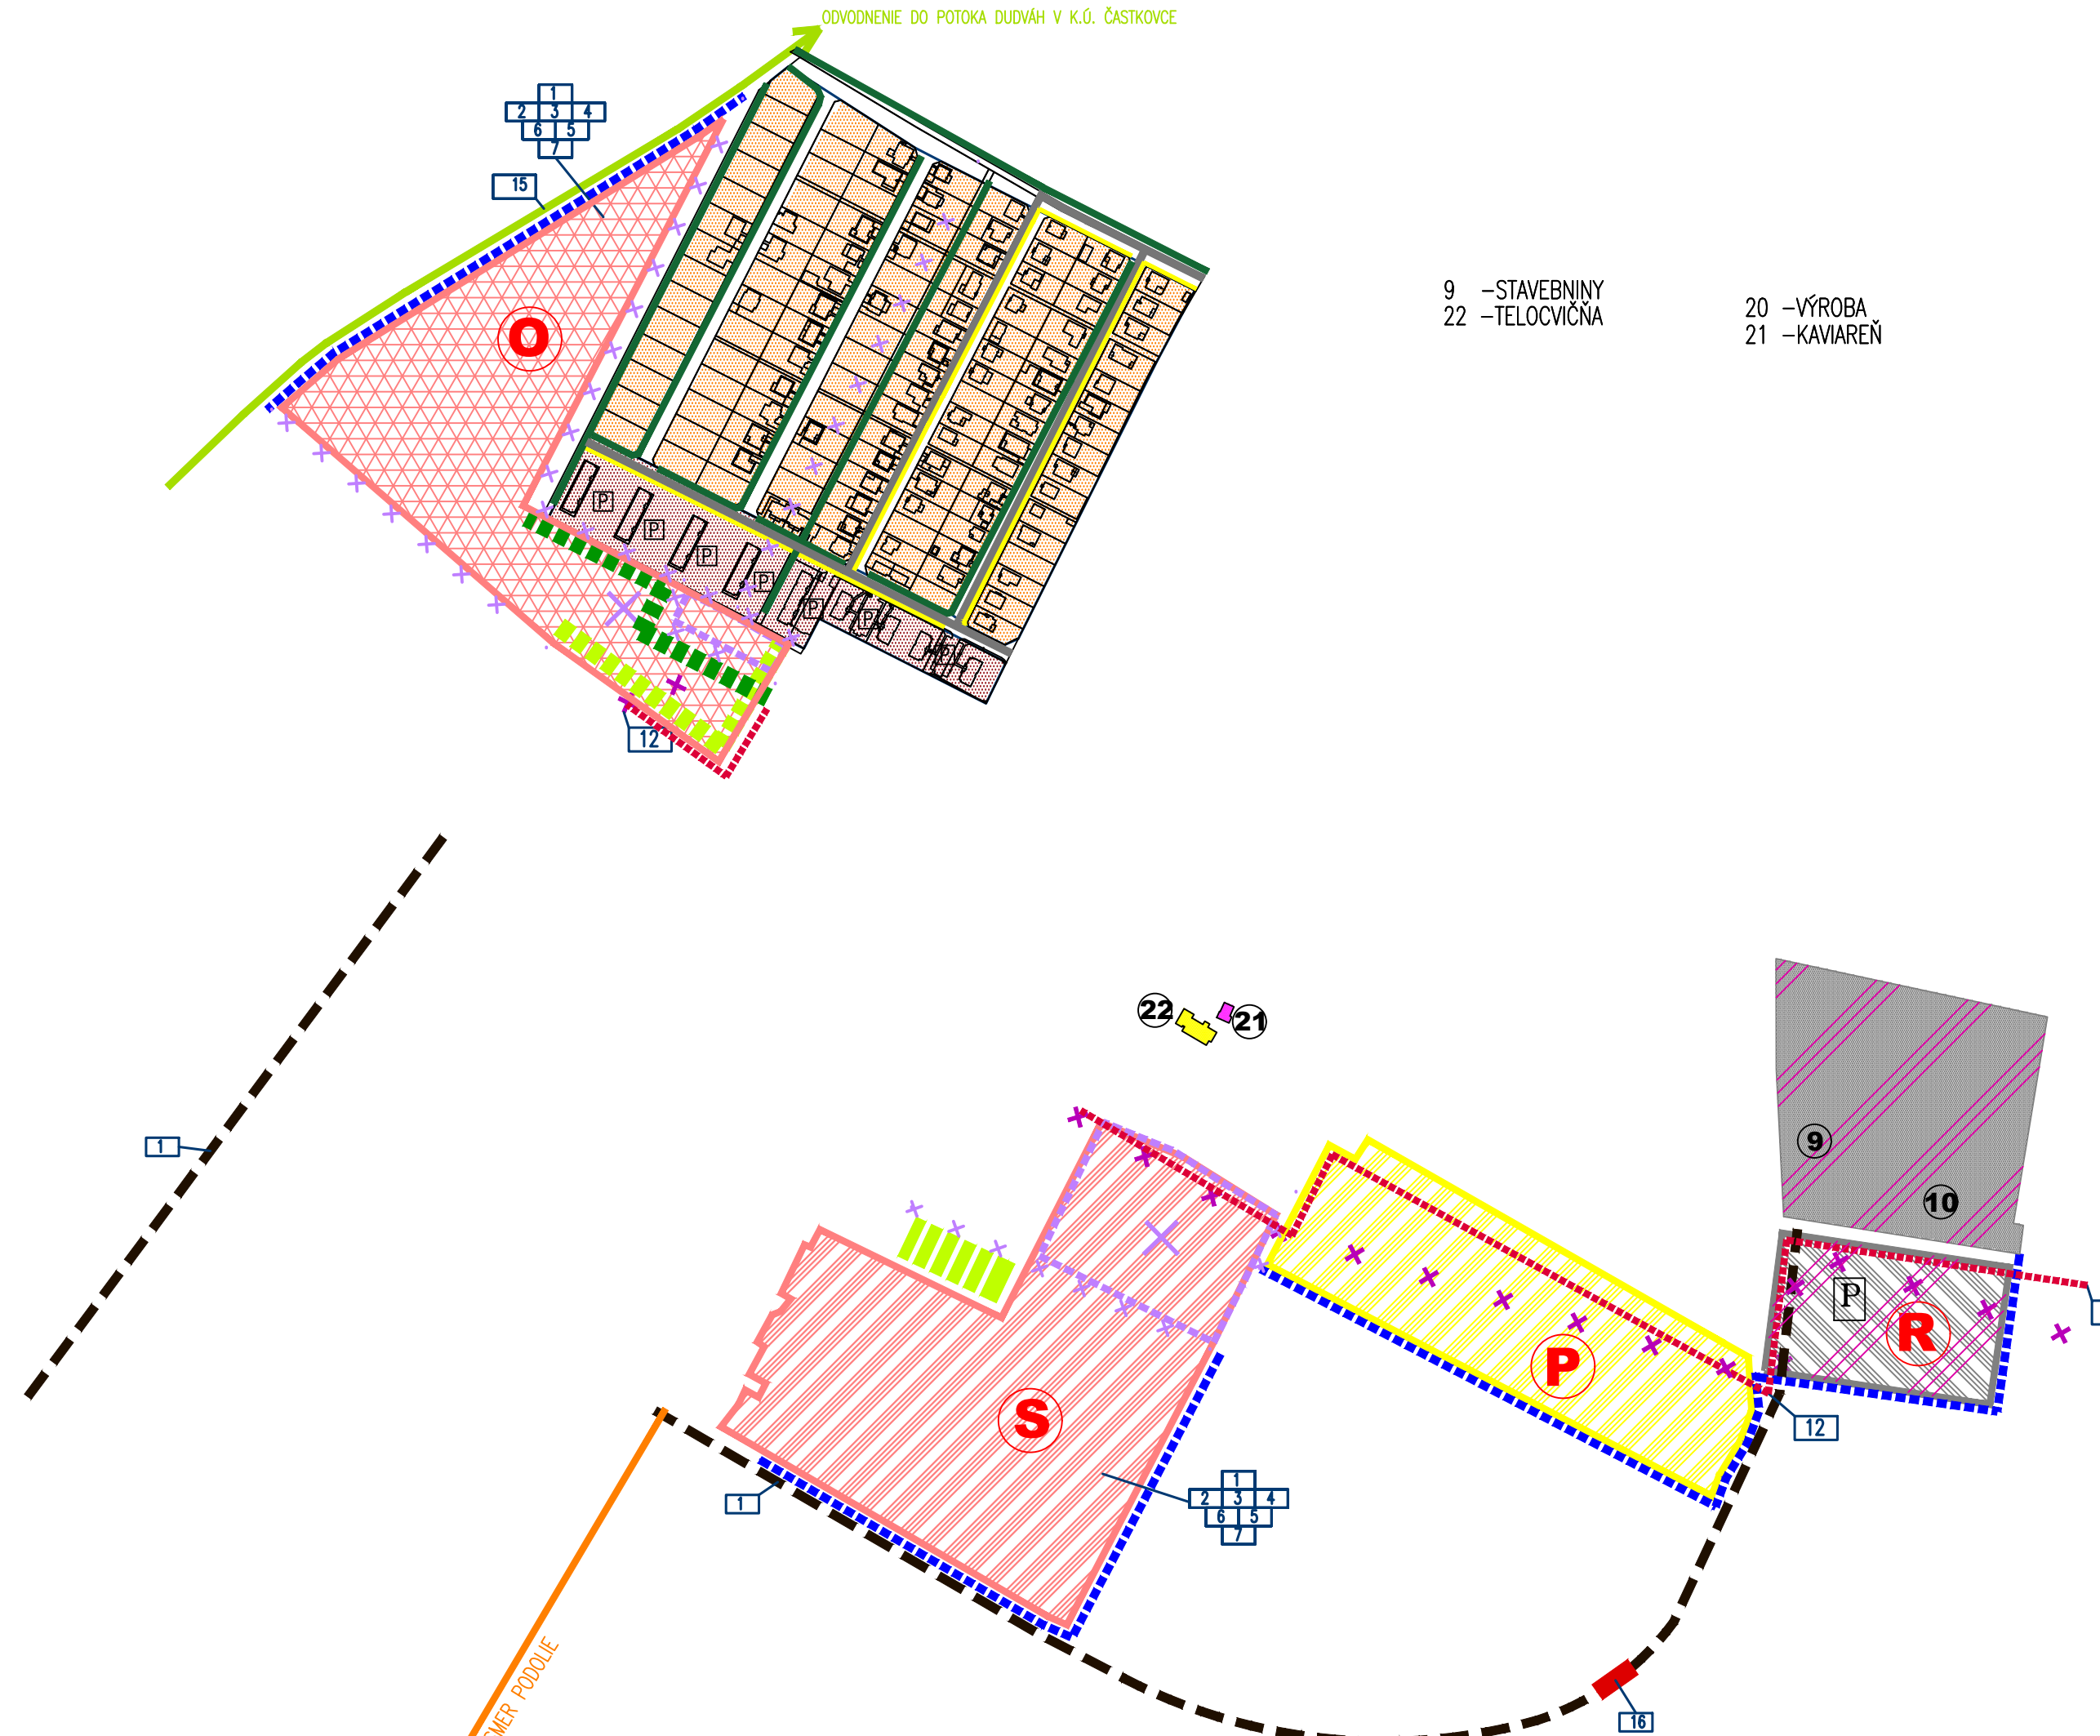

	<b>ZMENY A DOPLNKY č.2/2017</b> <b>K ÚPN OBCE</b> <b>ČASTKOVCE</b>		
	OBSTARÁVATEL: OBEC ČASTKOVCE SPRACOVATEL: ING. ARCH. R. KOČAJDA ING.ARCH. M.KOČAJDOVÁ, ING.L.ĎURAČKOVÁ		
KRAJ: TRENČIANSKY FORMÁT: 3 A4 OKRES: NOVÉ M./VÁH,STUPEŇ: PROJEKT			
MIERKA: 1:5 000 DÁTUM: 11/2017		NÁZOV VÝKRESU : KOMPLEXNÝ VÝKRES PRIESTOR.USPORIADANIA A FUNKČNÉHO VYUŽÍVANIA ÚZEMIA S VYZNAČENOU ZÁVAZNOU ČASŤOU RIEŠENIA A VEREJNOPROSPEŠNÝMI STAVBAMI	