



# ZMENY A DOPLNKY č.3/2019 K ÚPN OBCE ČASTKOVCE




LEGENDA:

ZaDč.3

 –OBSLUŽNÁ KOMUNIKÁCIA C3 MOK 7,5/40; 6,5/30

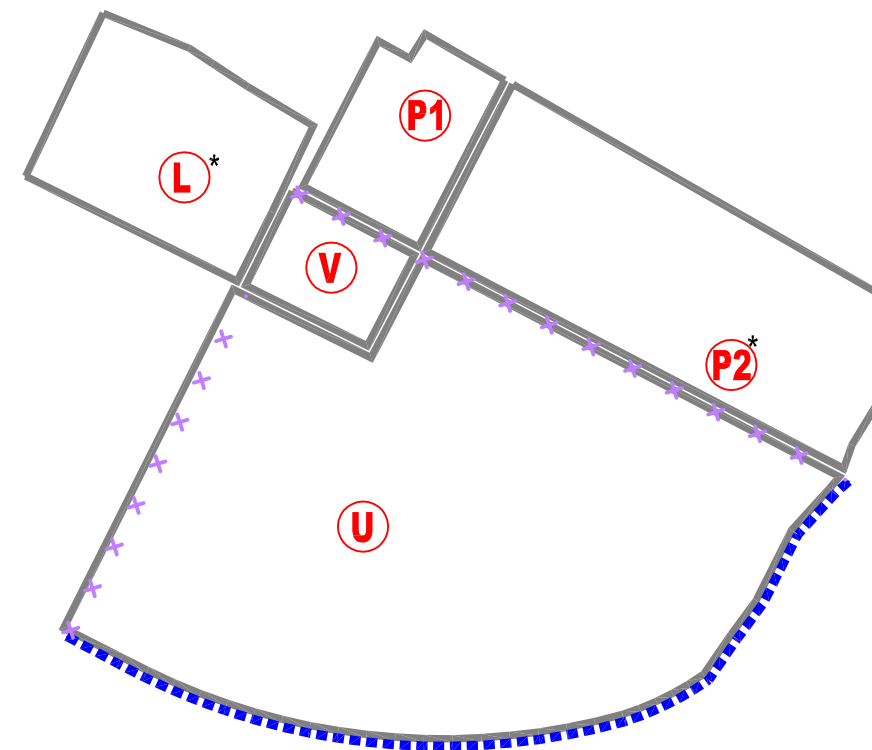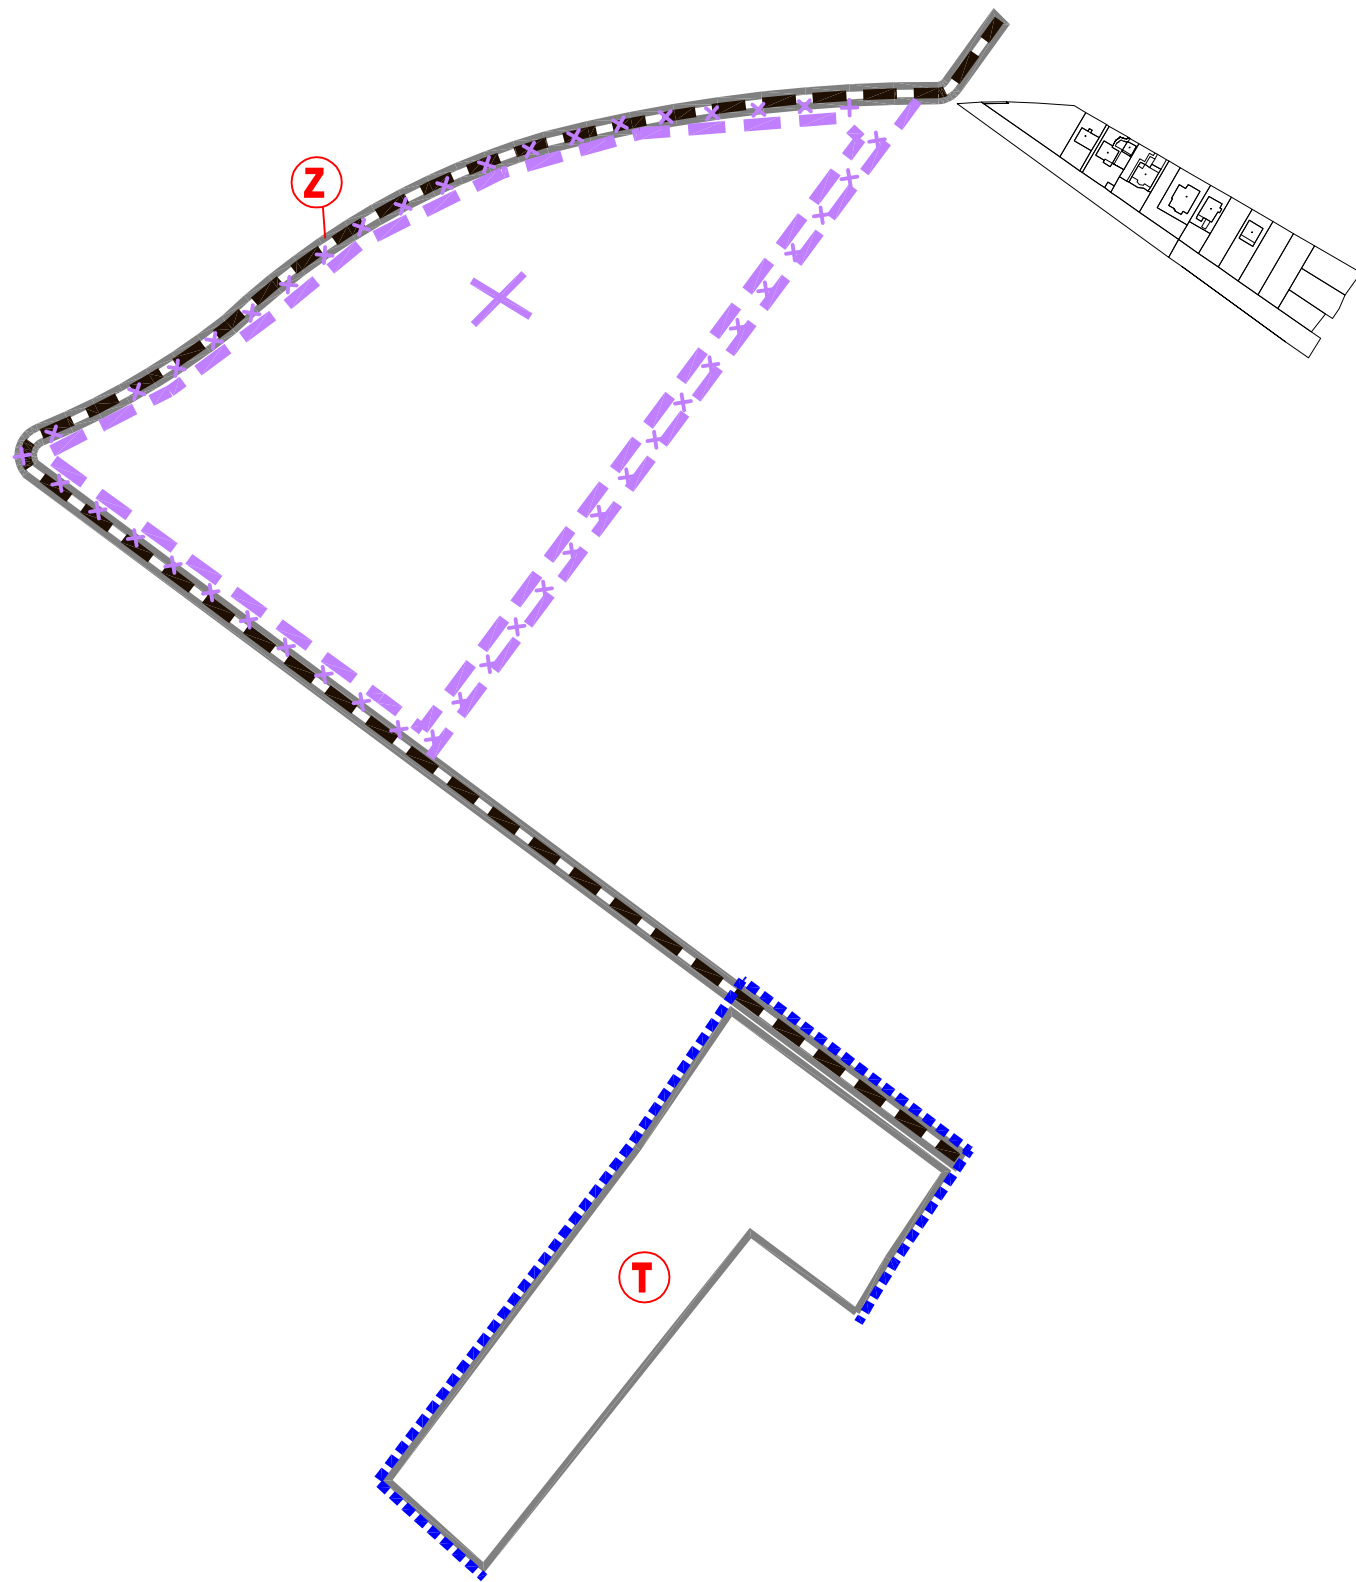



 –HR. ZAST. ÚZEMIA OBCE K ROKU 2002

 –ROZVOJOVÉ LOKALITY



 –ZRUŠENIE NAVRHOVANEJ HRANICE Z.Ú

 –ZRUŠENIE NAVRHOVANEJ LOKALITY J

 –NOVÁ PARCELIZÁCIA

 –ZRUŠENIE LÍNIOVÝCH PRVKOV

\* V LOKALITE L A P2 DOCHÁDZA K ZMENE NAVRHOVANÉHO FUNKČNÉHO VYUŽITIA  
SPRACOVANÉ NA PODKLADE ÚZEMNÉHO PLÁNU VRÁTANE  
SCHVÁLENÝCH ZMIEN A DOPLNKOV Č.1/2011 A Č.2/2017

	<b>ZMENY A DOPLNKY č.3/2019</b>		
	<b>K ÚPN OBCE</b>		
<b>ČASTKOVCE</b>			
OBSTARÁVATEL: OBEC ČASTKOVCE			
SPRACOVATEL: ING. ARCH. R. KOČAJDA			
ING.ARCH. M.KOČAJDOVÁ,			
ING.L.ĎURAČKOVÁ			
KRAJ: TRENČIANSKY	FORMÁT: 3A4		
OKRES: NOVÉ M./VÁH.	STUPEŇ: PROJEKT		
MIERKA: 1:5000	DÁTUM: 06/2019		
NÁZOV VÝKRESU : <b>VÝKRES DOPRAVY</b>			