



ZMENY A DOPLNKY č.3/2019 K ÚPN OBCE ČASTKOVCE

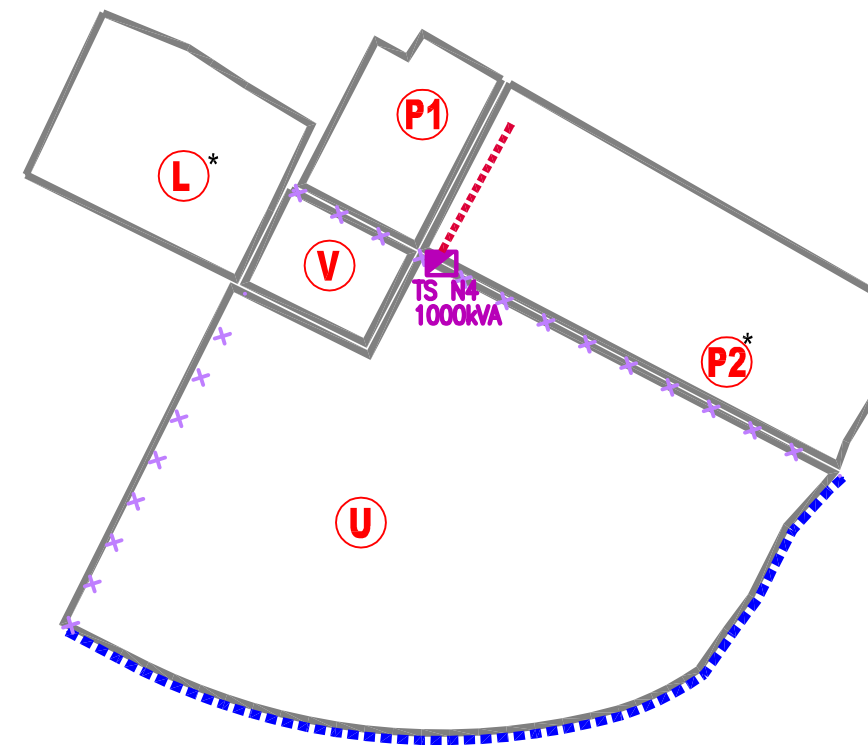

LEGENDA

ZaDč.3

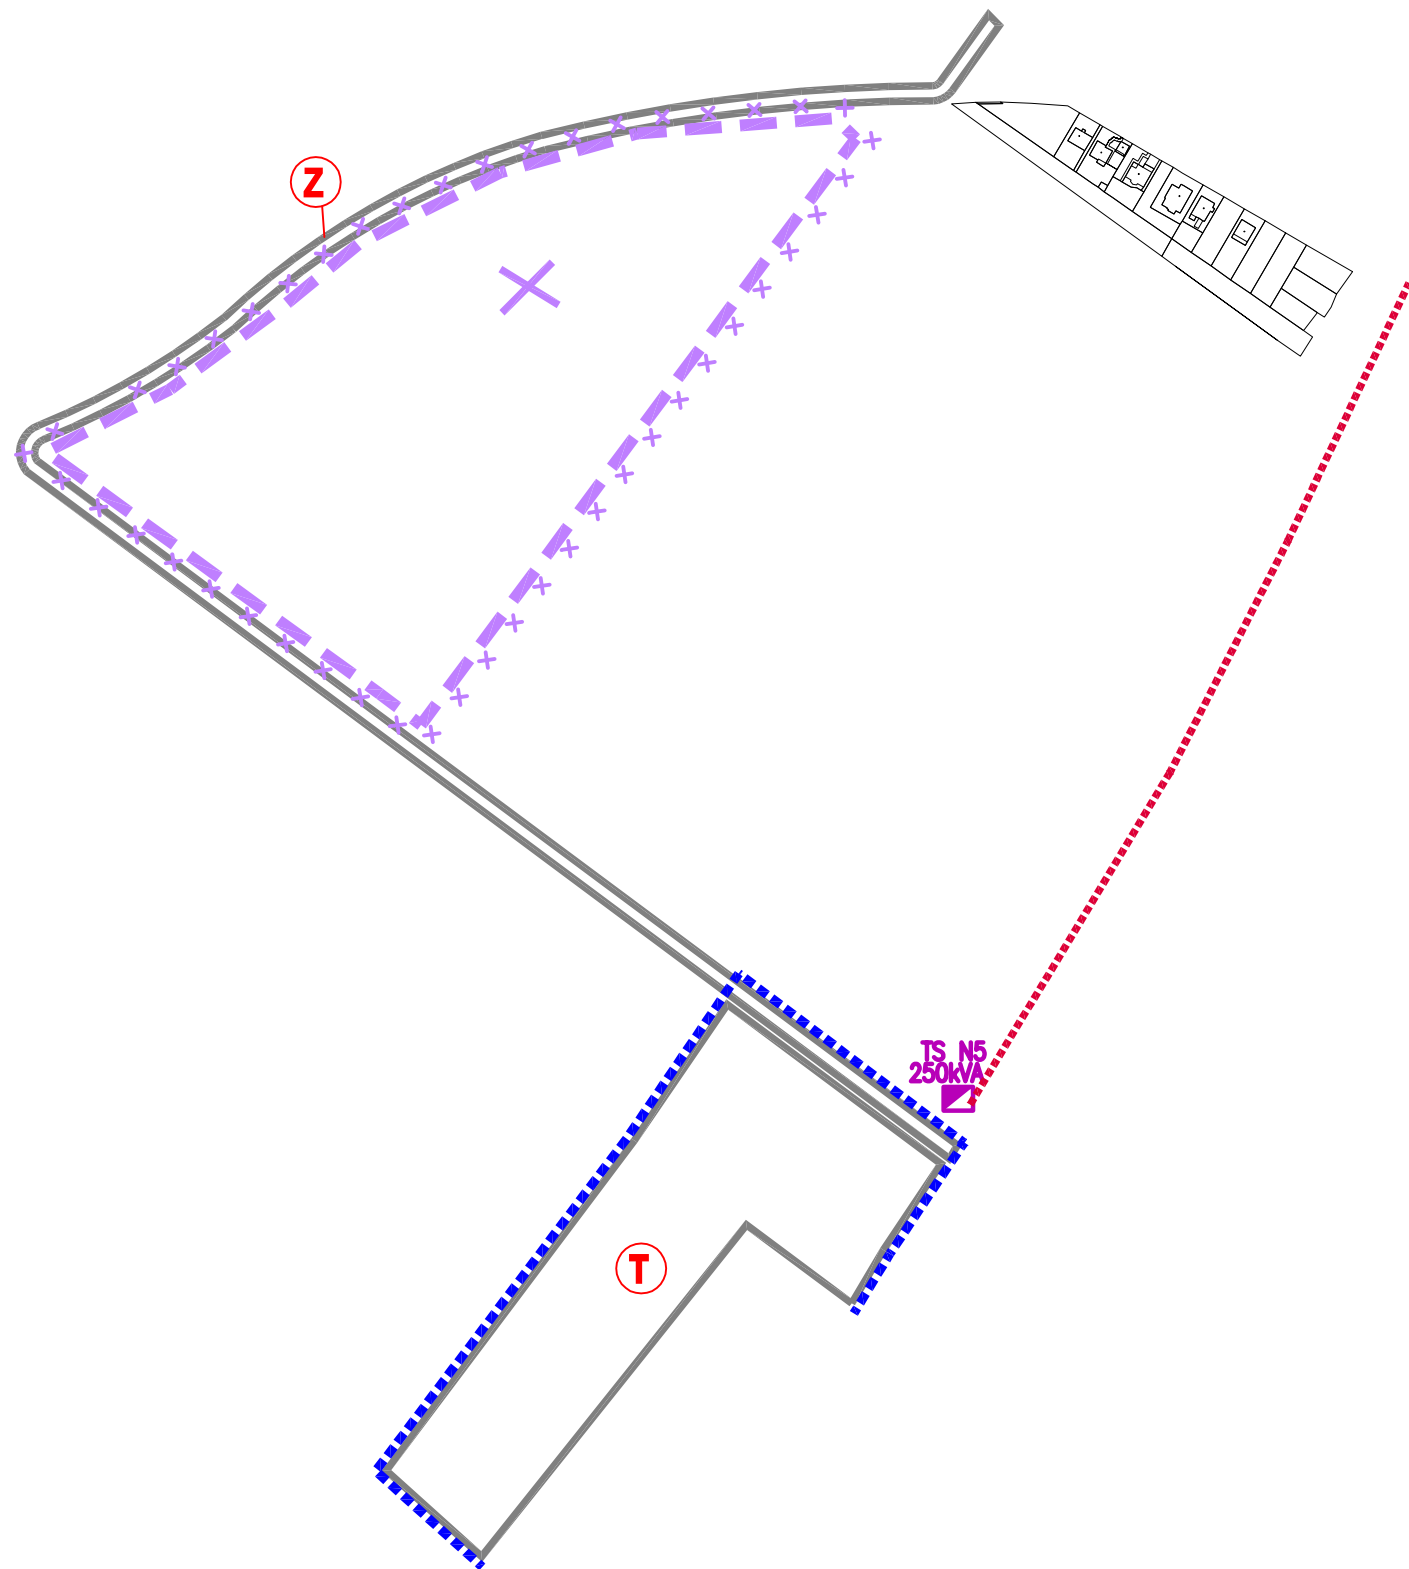

- EL.VEDENIE 22kV-VZDUŠNÉ/NAVRH ZEMNÉ
- ZRUŠENIE EL. VZDUŠNÉHO VEDENIA

- ROZŠÍRENÁ HRAN.ZASTAV.ÚZEMIA K R.2002/ROZŠÍRENIE
- ROZVOJOVÉ LOKALITY
- TRAFOSTANICA KIOSKOVÁ
- ZRUŠENIE NAVRHovANEJ HRANICE Z.Ú.
- ZRUŠENIE NAVRHovANEJ LOKALITY J
- NOVÁ PARCELIZÁCIA

* V LOKALITE L A P2 DOCHÁDZA K ZMENE NAVRHovANÉHO FUNKČNÉHO VYUŽITIA

SPRACOVANÉ NA PODKLADĚ ÚZEMNÉHO PLÁNU VRÁTANE
SCHVÁLENÝCH ZMIEN A DOPLNKOV Č.1/2011 A Č.2/2017

	ZMENY A DOPLNKY č.3/2019		
	K ÚPN OBCE ČASTKOVCE		
OBSTARÁVATEL: OBEC ČASTKOVCE			
SPRACOVATEL: ING. ARCH. R. KOČAJDA ING.ARCH. M.KOČAJDOVÁ, ING.L.ĎURAČKOVÁ			
KRAJ: TRENČIANSKY	FORMÁT: 3A4		
OKRES: NOVÉ M./VÁH.	STUPEŇ: PROJEKT		
MIERKA: 1:5000	DÁTUM: 06/2019		
NÁZOV VÝKRESU : ELEKTRIFIKÁCIA			