


# ZMENY A DOPLNKY č.2/2017 K ÚPN OBCE ČASTKOVCE

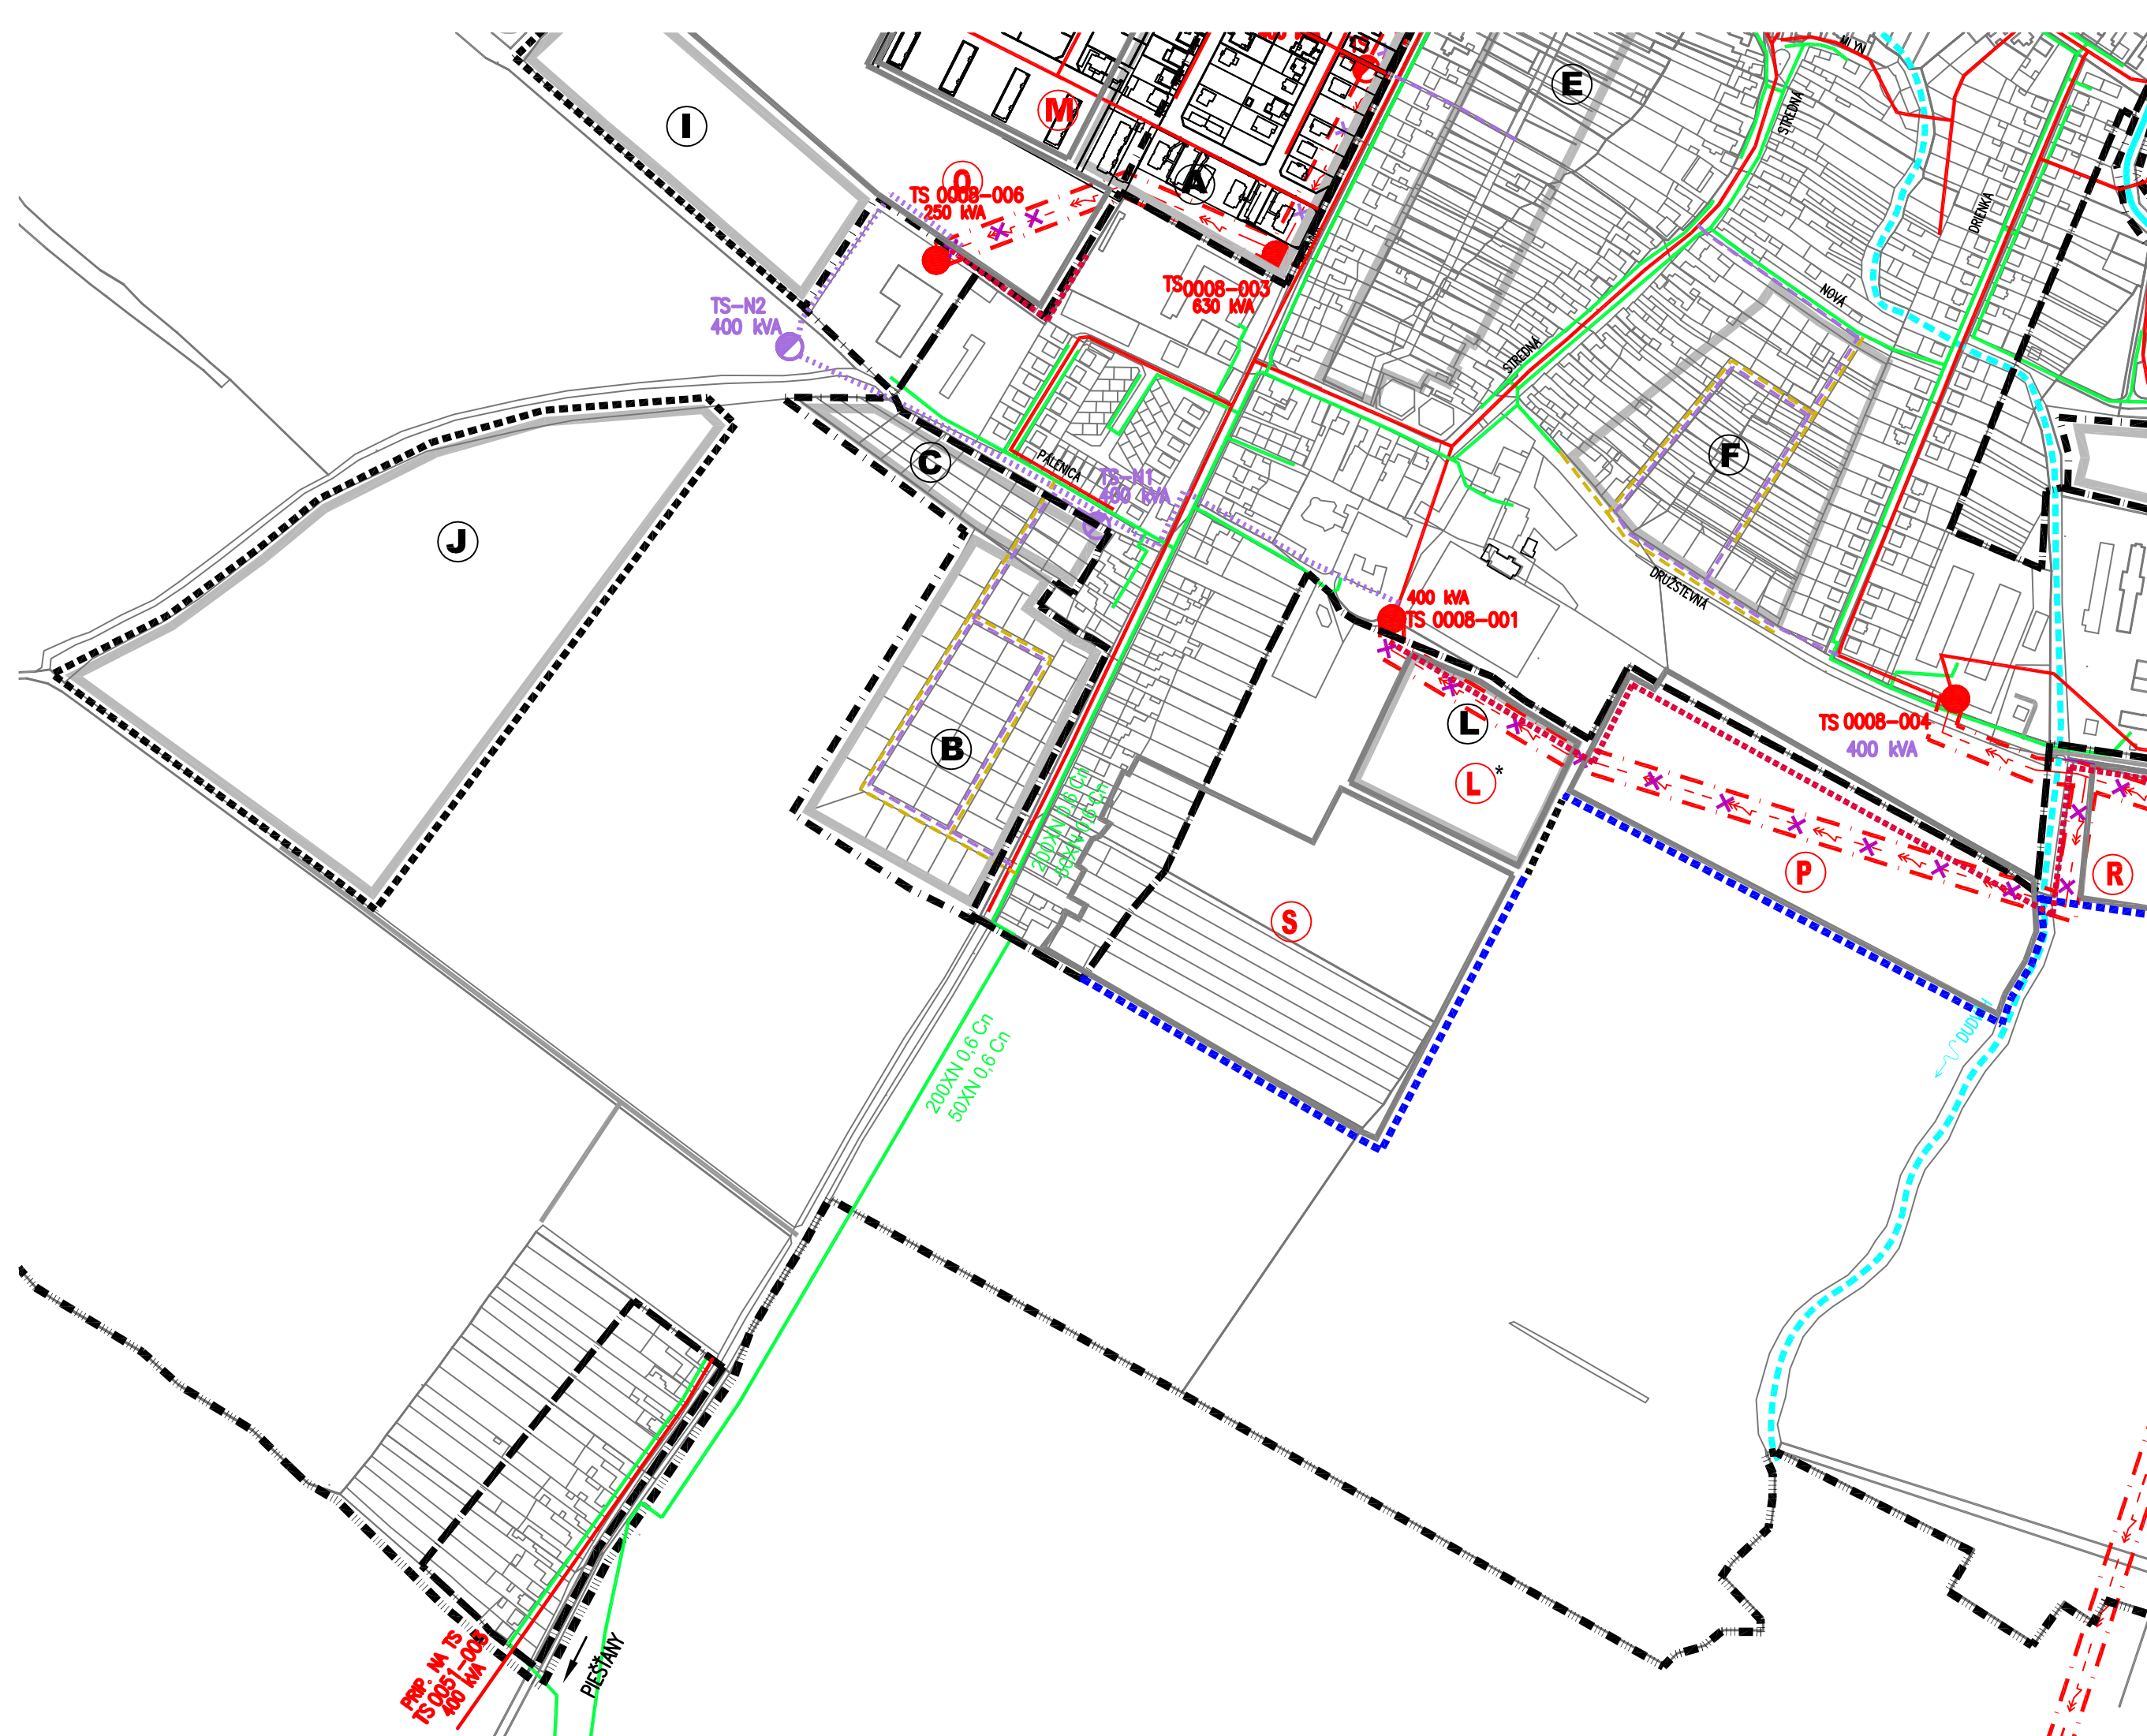

## LEGENDA

STAV	NÁVRH	ZaDč.1,2	
			-TELEFÓNNE VEDENIE-ZEMNÉ+VZDUŠNÉ
			-TELEFÓNNE VEDENIE-ZEMNÉ VYPROJEKTOVANÉ
			-EL. VEDENIE 0,4kV
			-EL.VEDENIE 0,4kV- VYPROJEKTOVANÉ
			-EL.VEDENIE 22kV-VZDUŠNÉ/NÁVRH ZEMNÉ
			-ZRUŠENIE EL. VZDUŠNÉHO VEDENIA
			-TRAFOSTANICA
			-TRAFOSTANICA VYPROJEKTOVANÁ
			-VODNÝ TOK
			-VODNÝ TOK VYSCHNUTÝ
			-OCHRANNÉ PÁSMA
			-HR.ZASTAV. ÚZEMIA OBCE K 1.1.1990
			-ROZŠÍRENÁ HRAN.ZASTAV.ÚZEMIA K R.2002/ROZŠÍRENIE
			-HRANICA KATASTRA
			-ROZVOJOVÉ LOKALITY



	<b>ZMENY A DOPLNKY č.2/2017</b>		
	<b>K ÚPN OBCE ČASTKOVCE</b>		
OBSTARÁVATEL: OBEC ČASTKOVCE		Dlhá 16, 949 01 Nitra tel: 0908-778761 k2ateliér@z2ateliér.sk	
SPRACOVATEL: ING. ARCH. R. KOČAJDA			
ING.ARCH. M.KOČAJDOVÁ, ING.L.ĎURAČKOVÁ			
KRAJ: TRENČIANSKY	FORMÁT: 3 A4	<b>5</b>	
OKRES: NOVÉ M./VÁH.	STUPEŇ: PROJEKT		
MIERKA: 1:5 000	DÁTUM: 04/2018		
NÁZOV VÝKRESU :		<b>ELEKTRIFIKÁCIA</b>	