

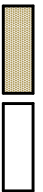

# ZMENY A DOPLNKY Č.3/2019 K ÚPN OBCE

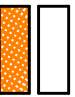




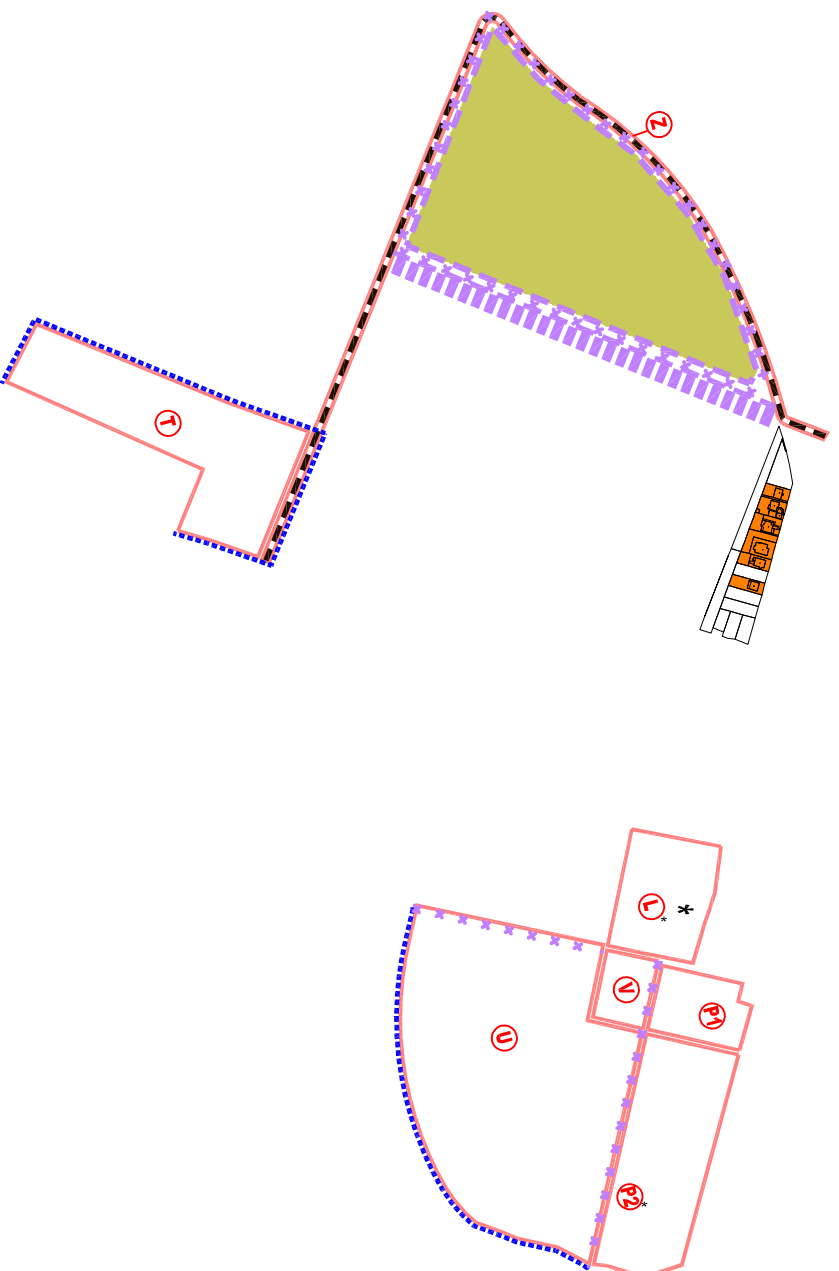
## ČASTKOVCE

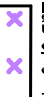



LEGENDA


STAV NÁVRH ZADČ.3

  -ORNÉ PODY SKUPINY 3

   -NAVRHOVANÝ ZABER PPLF  
-ZASTAVANÉ PLOCHY



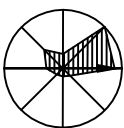


- ZAD. č. 3 - NÁVRH
-  -ZRUŠENIE NAVRHOVANEJ HRANICE Z.Ú.
  -  -ZRUŠENIE NAVRHOVANEJ LOKALITY J
  -  -NOVÁ PARCELIZÁCIA
  -  -ZRUŠENIE LINOÝÝCH PRVKOV

 -JEŠTVUÝA HR. ZASTAVANÉHO ÚZEMIA/ROZŠ.

\* V LOKALITE L A P2 DOCHÁDZA K ZMENE NAVRHOVANÉHO FUNKČNÉHO VUŽÍŤA

SPRACOVANÉ NA PODKLADE ÚZEMNÉHO PLÁNU VRÁTANE  
SCHVALENÝCH ZMIEN A DOPLNKOV Č.1/2011 A Č.2/2017

		<b>ZMENY A DOPLNKY č.3/2019</b> <b>K ÚPN OBCE</b> <b>ČASTKOVCE</b>		
		OBSTARÁVATEL: OBEC ČASTKOVCE SPRACOVATEL: ING. ARCH. R. KOČAUDA ING. ARCH. M. KOČAUDOVA, ING. L. ĎURÁČKOVÁ KRAJ: TREŇČIANSKY FORMÁT: 3A4 OKRES: NOVÉ M./VAH. STUPEŇ: PROJEKT MIERKA: 1:5000 DÁTUM: 06/2019 NÁZOV VÝKRESU : OCHRANA PRÍRODY A TVORBY KRAJINY VRÁTANE PRVKOV USES A VHODNOTENIE ZABERU PPLF		
				<b>8</b>