


# CELKOVÁ SITUÁCIA STAVBY

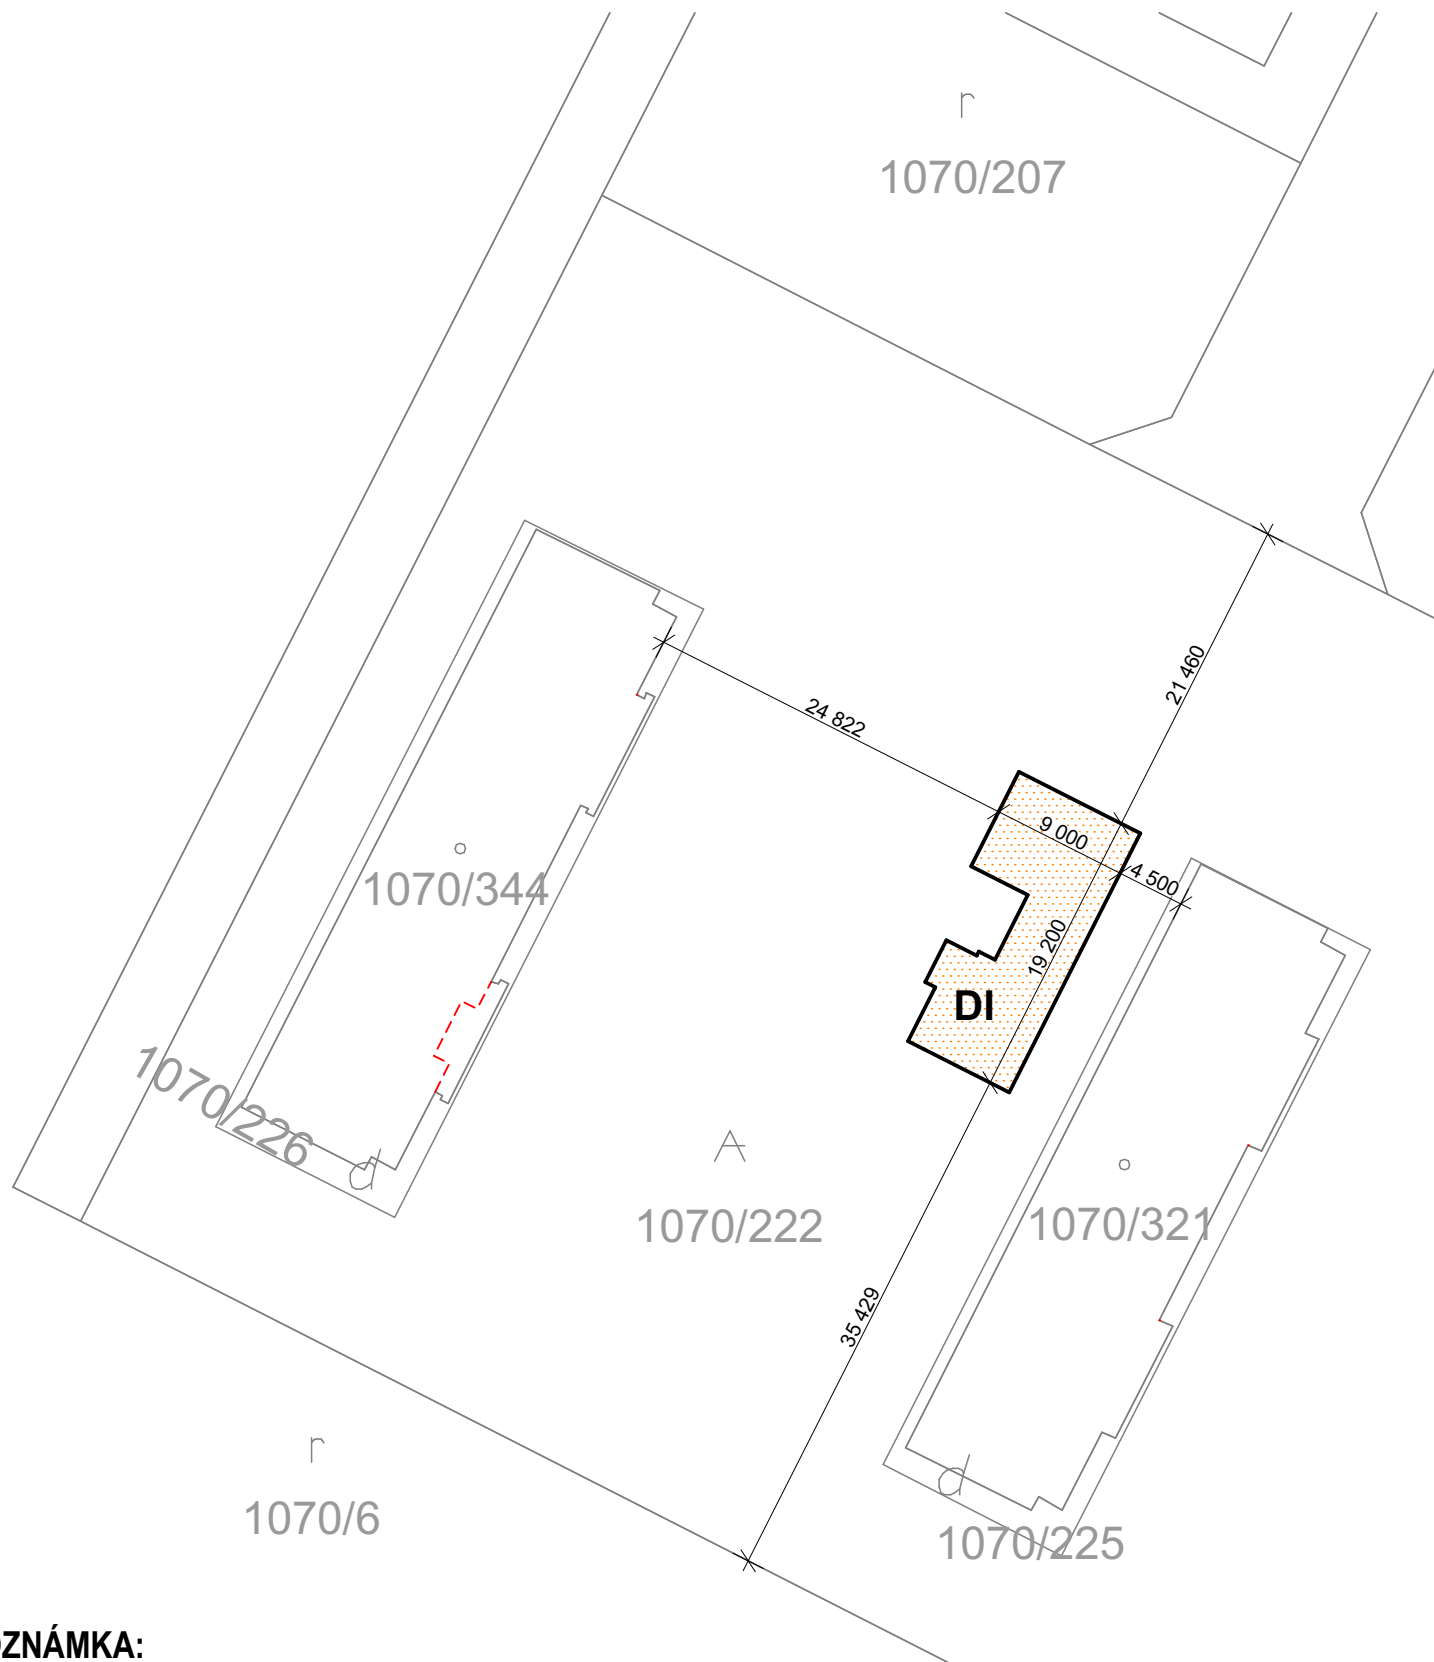


## POZNÁMKA:

PRI PREVÁDZANÍ PRÁČ NA UVEDENOM OBJEKTE JE NUTNÉ DODRŽIAVAŤ VYHLÁŠKU SÚBP A SBÚ č. 374/1990 ZB. O BEZPEČNOSTI PRÁČE A TECHNICKÝCH ZARIADENÍ PRI STAVEBNÝCH PRÁČACH.

V NÁVÄZNOSTI NA § 18 CITOVANEJ VYHLÁŠKY JE NUTNÉ, ABY VÝKOPOVÉ PRÁČE BOLI ZAHÄJENÉ ÄŽ PO SMEROVOM A HĹBKOVOM VYTÝČENÍ INŽINIEŠKÝCH SIETÍ A INÝCH PREKÄŽOK.

Realizačná a dielenská dokumentácia musí byť odsúhlasená autorizovanou osobou príslušnej profesie.

## LEGENDA:

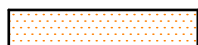

SO-01 - Detské ihrisko



HLAVNÝ ARCHITEKT	VYPRACOVAL	ZODP. PROJEKTANT		
ArchitektiSKA, s.r.o.	Ing.arch. Barbora Korcová	Ing. Miroslav Statečný		
INVESTOR	OBEC ČASTKOVCE, 916 27 Častkovce č. 399 Okres: Nové Mesto nad Váhom			
PROFESIA	CELKOVÁ SITUÁCIA STAVBY			
<b>DETSKÉ IHRISKO,</b> <b>k.ú. Častkovce, č.p. 1070/222</b>			FORMÁT	1x A4
			DÁTUM	02/2018
			STUPEŇ	D.S.P.
			MIERKA	<b>1:500</b>
CELKOVÁ SITUÁCIA STAVBY			STAVEBNÝ OBJEKT	VÝKRES č.
			<b>SO 01</b>	<b>01</b>