


3D POHL'ADY

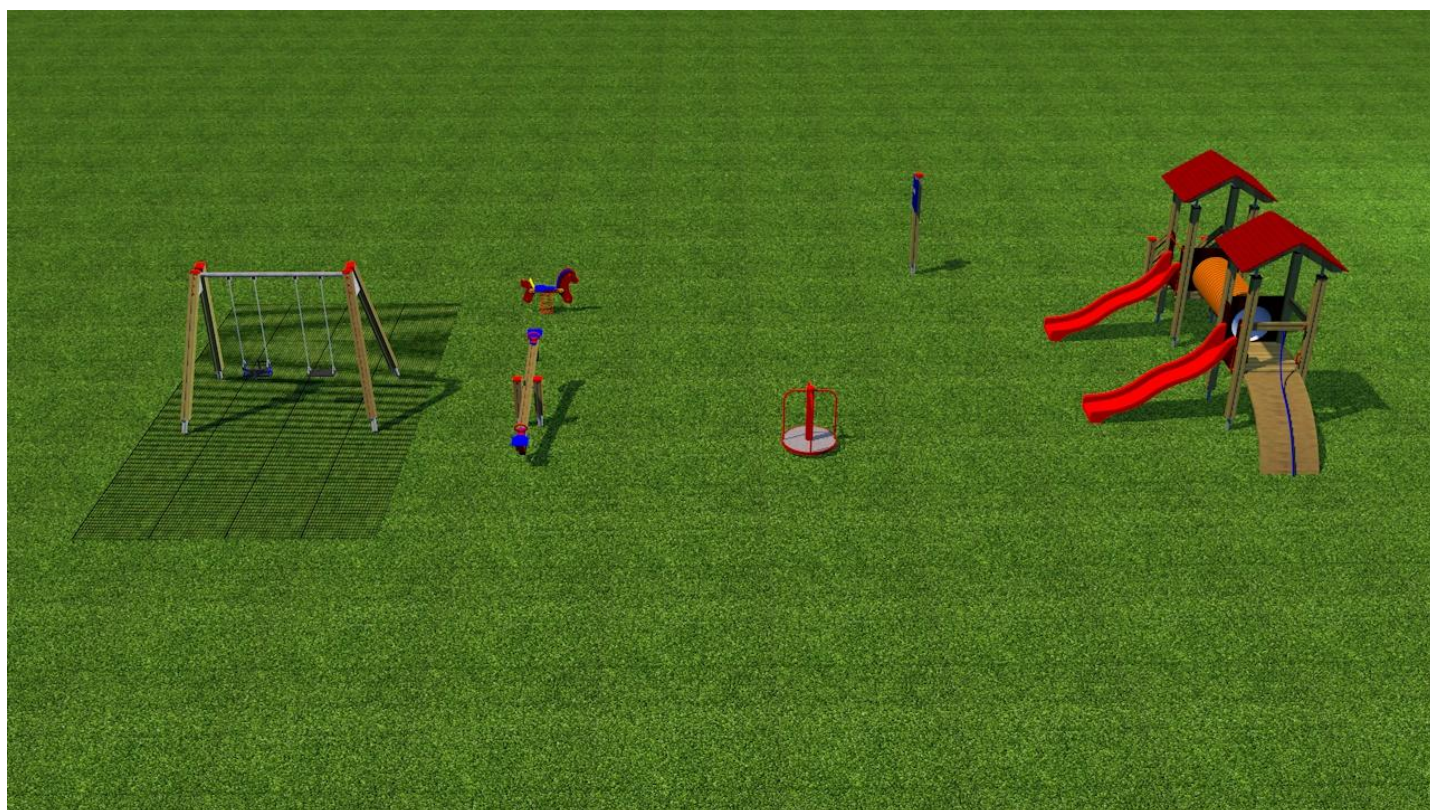

HLAVNÝ ARCHITEKT	VYPRACOVAL	ZODP. PROJEKTANT		
ArchitektiSKA, s.r.o.	Ing.arch. Barbora Korcová	Ing. Miroslav Statečný		
INVESTOR	OBEC ČASTKOVCE, 916 27 Častkovce č. 399 Okres: Nové Mesto nad Váhom			
PROFESIA	ARCHITEKTÚRA			
DETSKÉ IHRISKO, k.ú. Častkovce, č.p. 1070/222			FORMÁT	1x A4
			DÁTUM	02/2018
			STUPEŇ	D.S.P.
			MIERKA	
3D POHL'ADY			STAVEBNÝ OBJEKT SO 01	VÝKRES Č. 03