


# ZMENY A DOPLNKY č.3/2019 K ÚPN OBCE ČASTKOVCE



## LEGENDA

STAV	NÁVRH	ZaD č.1,2,3	
			-STL PLYNOVOD
			-STL PLYNOVOD VYPROJEKTOVANÝ
			-VODNÝ TOK
			-VYSCHNUTÝ VODNÝ TOK
			-OCHRANNÉ PÁSMA
			-HR.ZASTAV. ÚZEMIA OBCE K 1.1.1990
			-ROZŠÍRENÁ HRAN.ZASTAV.ÚZEMIA K R.2002/ROZŠÍRENIE
			-HRANICA KATASTRA
			-ROZVOJOVÉ LOKALITY
			-ZRUŠENIE NAVRHovANEJ HRANICE Z.Ú
			-ZRUŠENIE NAVRHovANEJ LOKALITY J
			-NOVÁ PARCELIZÁCIA

\* V LOKALITE L A P2 DOCHÁDZA K ZMENE NAVRHovANÉHO FUNKČNÉHO VYUŽITIA

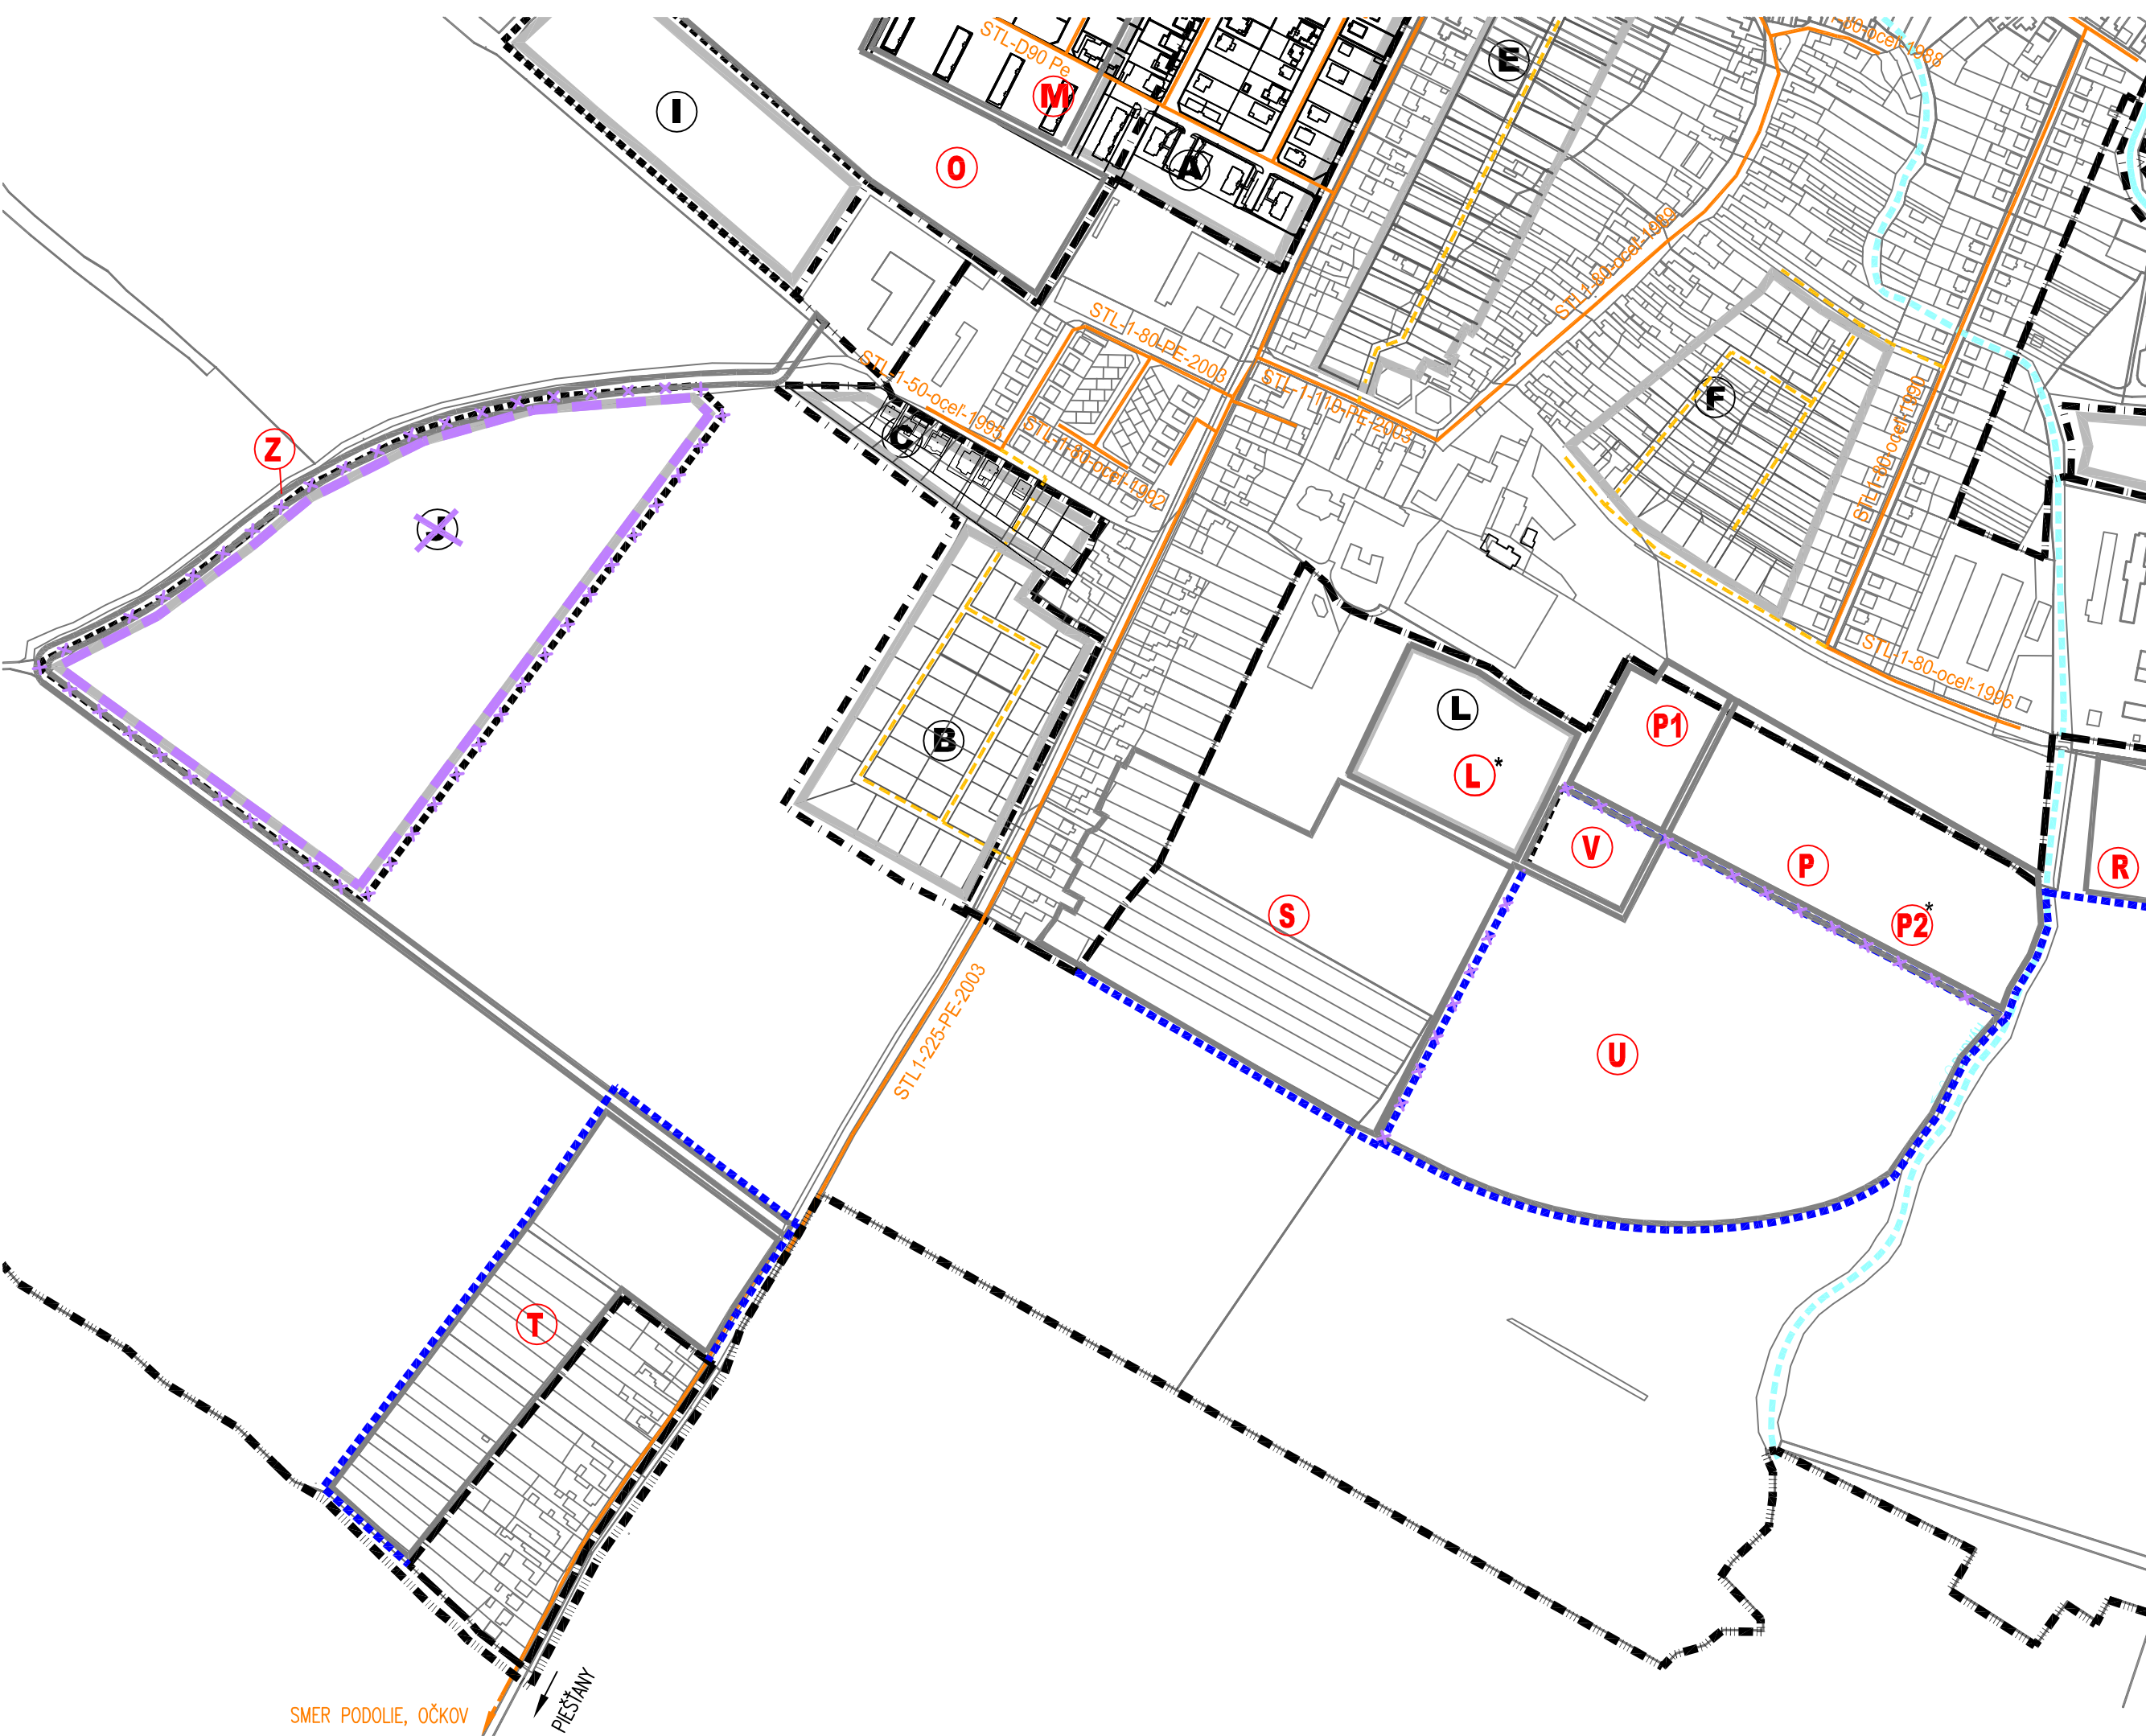

SMER PODOLIE, OČKOV  
PIEŠTANY

SPRACOVANÉ NA PODKLADE ÚZEMNÉHO PLÁNU VRÁTANE  
SCHVÁLENÝCH ZMIEN A DOPLNKOV Č.1/2011 A Č.2/2017

	<b>ZMENY A DOPLNKY č.3/2019</b>		
	<b>K ÚPN OBCE ČASTKOVCE</b>		
OBSTARÁVATEL: OBEC ČASTKOVCE			
SPRACOVATEL: ING. ARCH. R. KOČAJDA			
ING.ARCH. M.KOČAJDOVÁ, ING.L.ĎURAČKOVÁ			
KRAJ: TRENČIANSKY	FORMÁT: 3A4		
OKRES: NOVÉ M./VÁH	STUPEŇ: PROJEKT		
MIERKA: 1:5000	DÁTUM: 06/2019		
NÁZOV VÝKRESU :		<b>PLYNOFIKÁCIA</b>	

**K2**  
ART  
s.r.o.  
Dlhé 16, 949 01 Nitra  
mob.: 0908-778761  
mob.: 0911-778761  
k2.art.sro@gmail.com