

ZMENY A DOPLNKY č.3/2019 K ÚPN OBCE ČASTKOVCE



LEGENDA

STAV NÁVRH ZaDč.3

- VODOVOD
- VODOVOD VYPROJEKTOVANÝ
- PRÍVODNÝ VODOVOD- NÁVRH VÚC TRENČ.KRAJA
- KANALIZÁCIA
- KANALIZÁCIA VYPROJEKTOVANÁ
- ČOV
- OCHRANNÉ PÁSMA
- VODNÝ TOK
- VODNÝ TOK VYSCHNUTÝ
- HRANICA ZAST. ÚZEMIA K 1.1.1990
- ROZŠÍRENÁ HRAN.ZAST.ÚZEMIA K ROKU 2002/ROZŠÍRENIE
- HRANICA KATASTRA
- ROZVOJOVÉ LOKALITY
- ZRUŠENIE NAVRHOVANEJ HRANICE Z.Ú
- ZRUŠENIE NAVRHOVANEJ LOKALITY J
- NOVÁ PARCELIZÁCIA




-ROZŠÍRENÁ HRAN.ZAST.ÚZEMIA K ROKU 2002/ROZŠÍRENIE



-HRANICA KATASTRA



-ROZVOJOVÉ LOKALITY

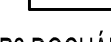

-ZRUŠENIE NAVRHOVANEJ HRANICE Z.Ú





-ZRUŠENIE NAVRHOVANEJ LOKALITY J



-NOVÁ PARCELIZÁCIA

* V LOKALITE L A P2 DOCHÁDZA K ZMENE NAVRHOVANÉHO FUNKČNÉHO VYUŽITIA

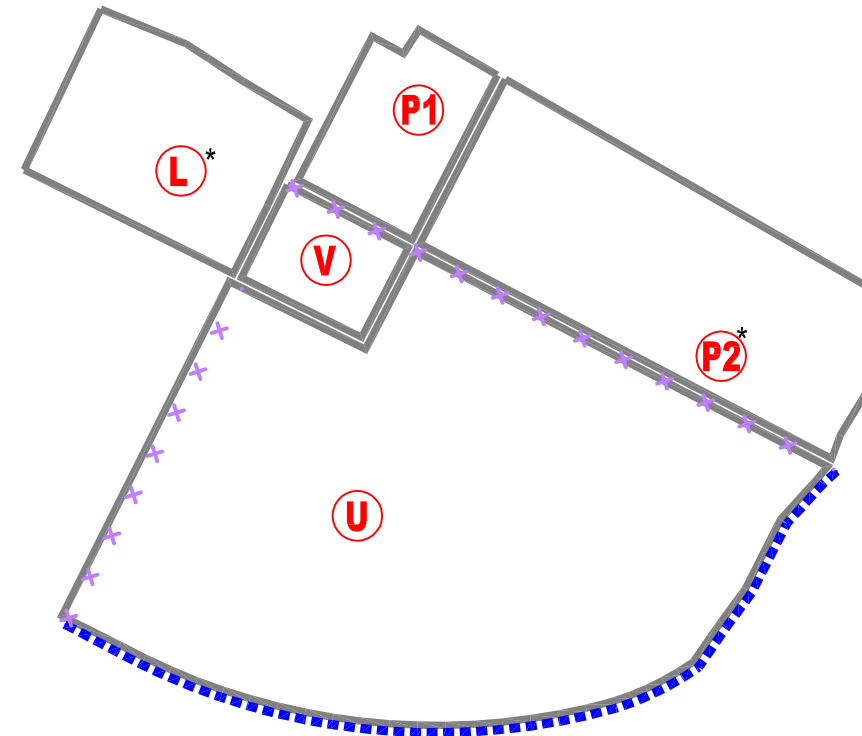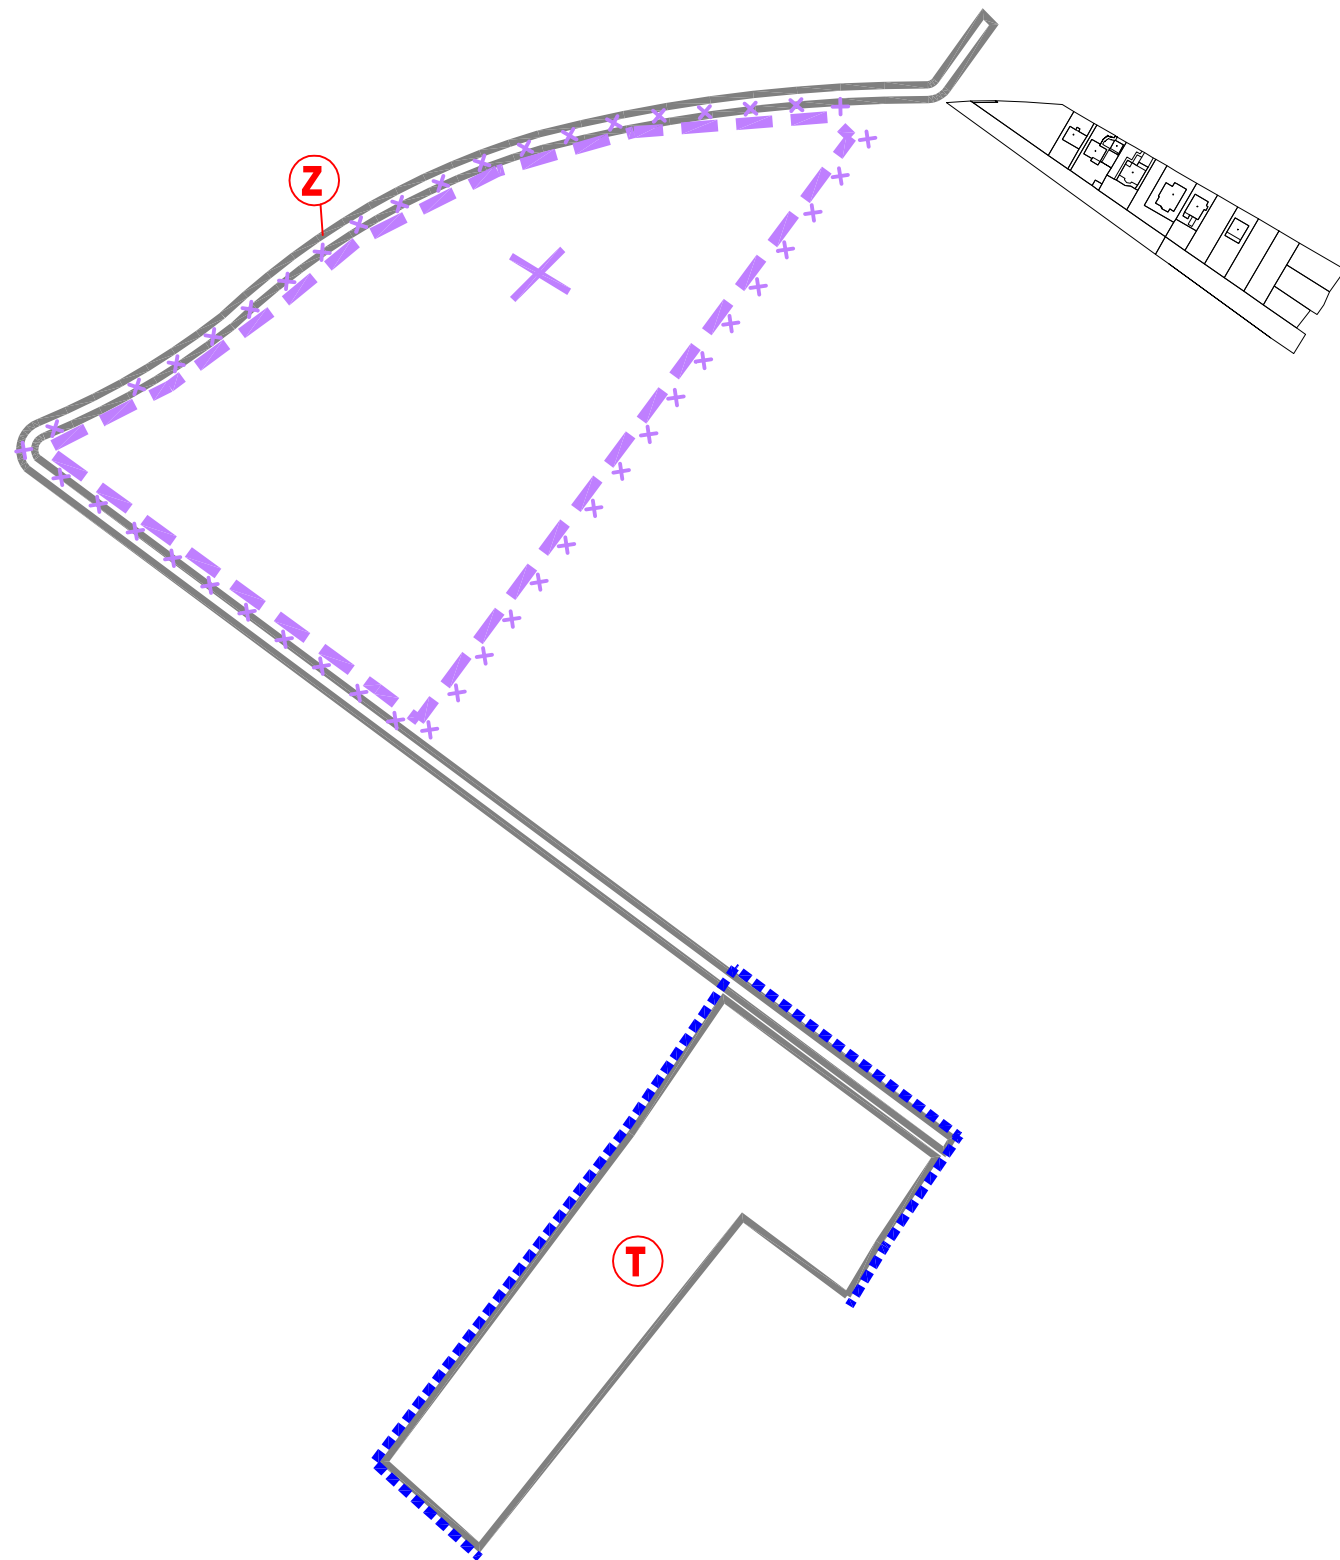

SPRACOVANÉ NA PODKLADE ÚZEMNÉHO PLÁNU VRÁTANE
SCHVÁLENÝCH ZMIEN A DOPLNKOV Č.1/2011 A Č.2/2017

	ZMENY A DOPLNKY č.3/2019 K ÚPN OBCE ČASTKOVCE		 Dlhá 16, 949 01 Nitra mob.: 0908-778761 mob.: 0911-778761 k2.art.sro@gmail.com
	OBSTARÁVATEL: OBEC ČASTKOVCE		
SPRACOVATEL: ING. ARCH. R. KOČAJDA			7
ING.ARCH. M.KOČAJDOVÁ, ING.L.ĎURAČKOVÁ			
KRAJ: TRENČIANSKY	FORMÁT: 3A4		
OKRES: NOVÉ M./VÁH.	STUPEŇ: PROJEKT		
MIERKA: 1:5 000	DÁTUM: 06/2019		
NÁZOV VÝKRESU : VODOVOD, KANALIZÁCIA			