ÚZEMNÝ PLÁN OBCE

ČASTKOVCE

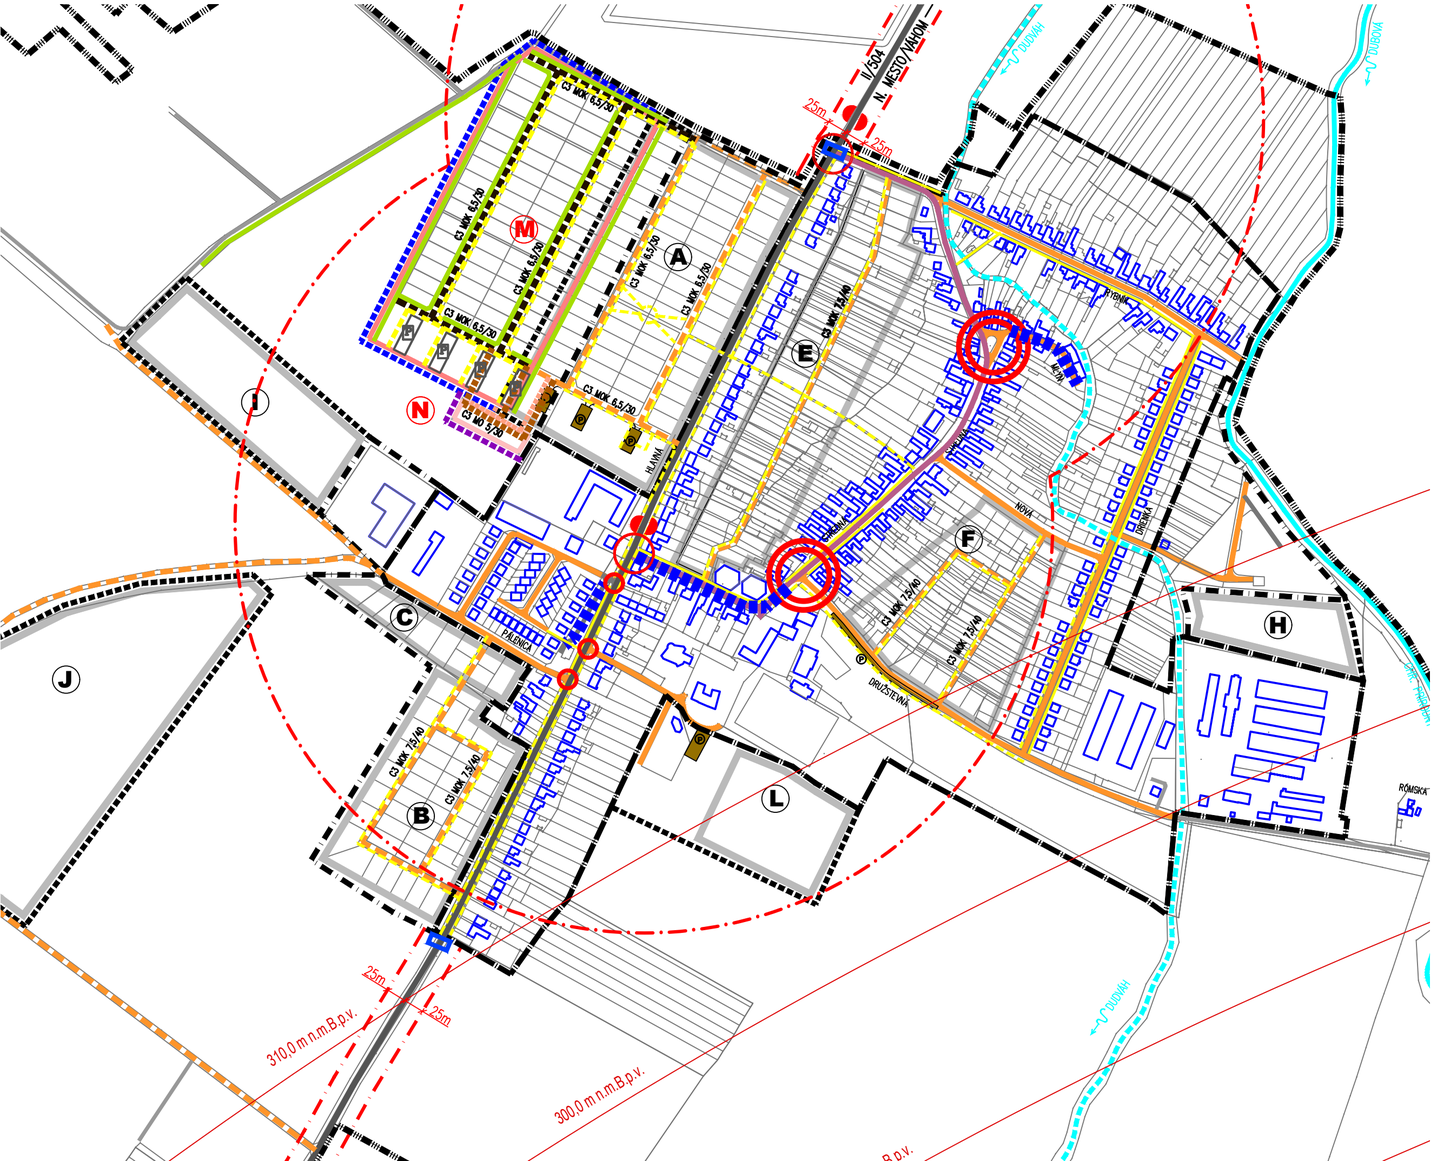

LEGENDA:

STAV / NÁVRH / ZaD č.1

- –ŠT.CESTA II.TRIEDY, ZBERNÁ KOMUNIKÁCIA B1
- –OBSLUŽNÁ KOMUNIKÁCIA
- –OBSLUŽNÁ KOMUNIKÁCIA C3 MOK 7,5/40; 6,5/30
- –NESPEVNENÁ KOMUNIKÁCIA
- –PEŠIA KOMUNIKÁCIA
- –REKONŠTRUKCIA KOMUNIKÁCIE
- –SPOMALOVACÍ OSTROVČEK
- –PLOCHA PARKOVISKA
- –ZÁSTAVKA SAD
- –DOPRAVNÝ A REFERENČNÝ UZOL
- –DOPRAVNÝ UZOL
- –IZOCHRÓMY PEŠEJ DOSTUPNOSTI
- –VODNÝ TOK
- –VODNÝ TOK VYSCHNUTÝ
- –OCHRANNÉ PÁSMA
- –HR. ZAST. ÚZEMIA OBCE K 1.1.1990
- –HR. ZAST. ÚZEMIA OBCE K ROKU 2002
- –HRANICA KATASTRA
- –ROZVOJOVÉ LOKALITY
- –OCHR.PÁSMO KUŽELOVEJ ROVINY–LETISKA PIEŠŤANY
- –OCHRANNÝ ODVODŇOVACÍ RIGOL

VÝHĽAD

- –ROZŠÍRENIE HR. ZASTAVANÉHO ÚZEMIA
- –OBSLUŽNÁ KOMUNIKÁCIA
- –PEŠIA KOMUNIKÁCIA
- –ROZVOJOVÁ LOKALITA

ČISTOPIS

ÚZEMNÝ PLÁN OBCE
ČASTKOVCE

atelier architektúry
Kočajda
Dlhá 16, 949 01 Nitra
tel: 0908– 778761
atelier@kocajda.sk

OBSTARÁVATEĽ:	OBEC ČASTKOVCE		
SPRACOVATEĽ:	ING. ARCH. R. KOČAJDA		
	ING.ARCH. M.KOČAJDOVÁ,		
	ING. Ľ.ĎURAČKOVÁ		
KRAJ:	TRENČIANSKY	FORMÁT:	6 A4
OKRES:	NOVÉ M./VÁH.	STUPEŇ:	PROJEKT
MIERKA:	1:5000	DÁTUM:	09/2007

4

NÁZOV VÝKRESU :

VEREJNÉ DOPRAVNÉ VYBAVENIE