


ZMENY A DOPLNKY č.2/2017 K ÚPN OBCE ČASTKOVCE

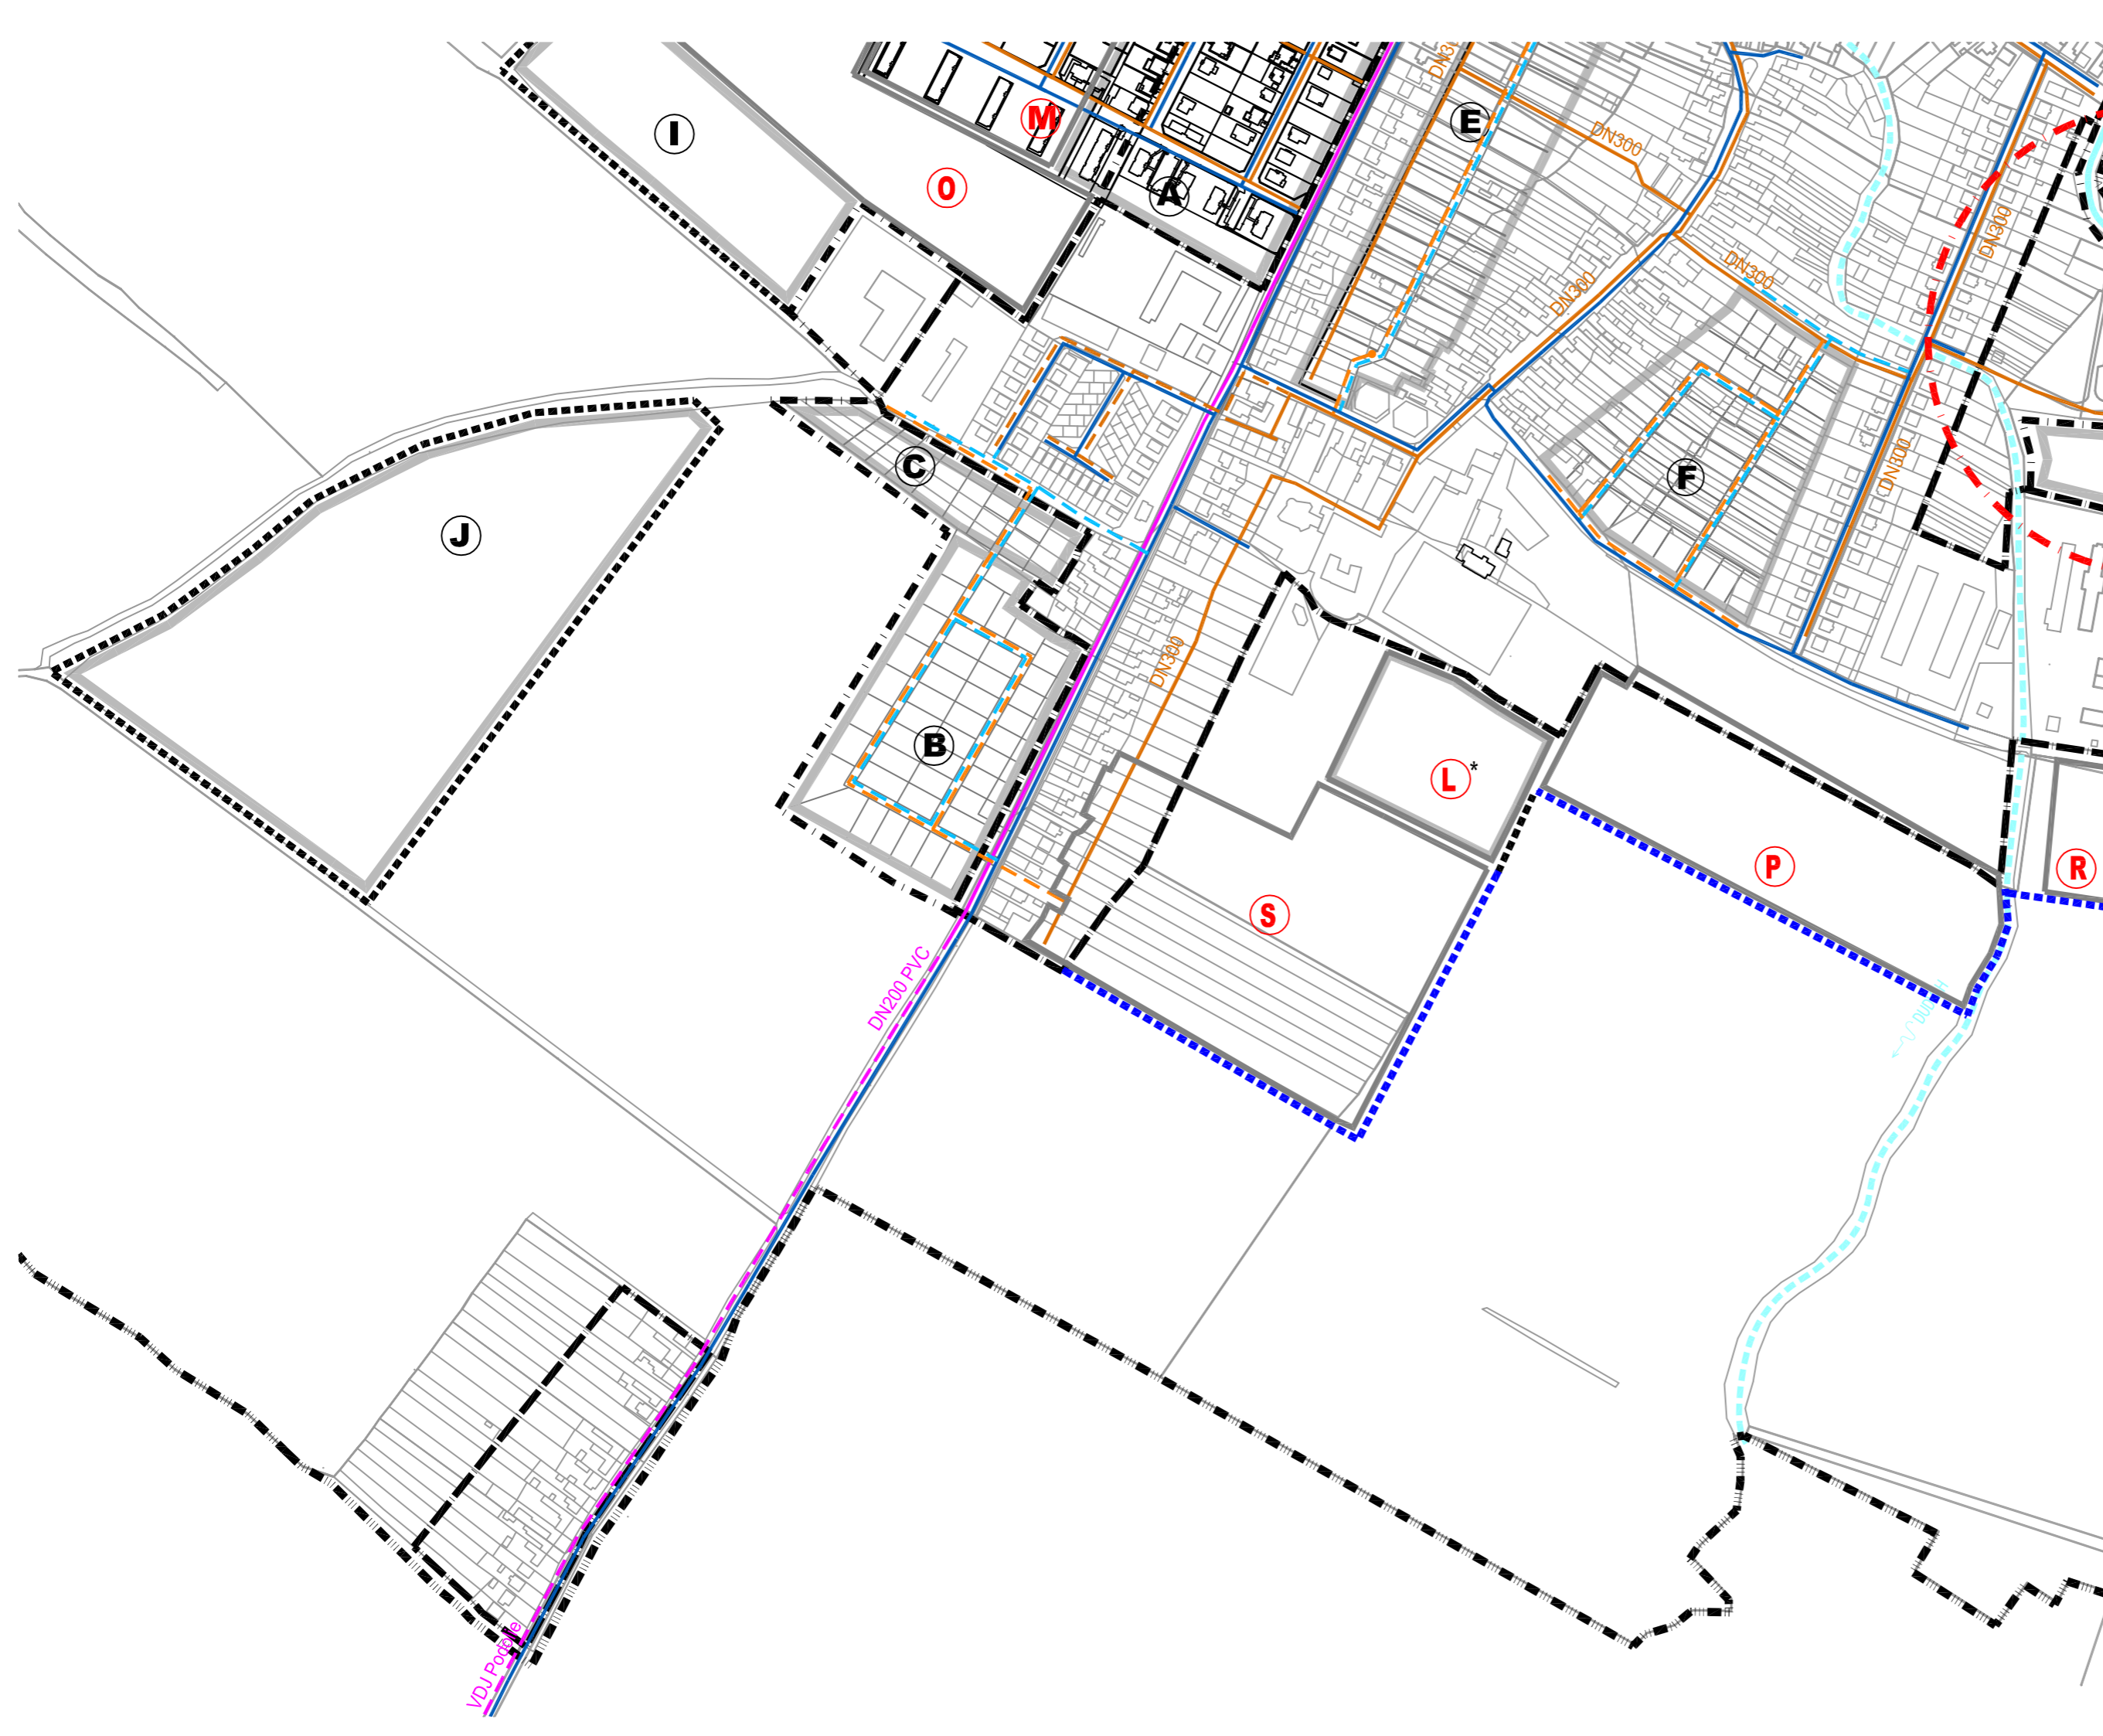

LEGENDA

STAV	NÁVRH	ZaDč.1,2	
			-VODOVOD
			-VODOVOD VYPROJEKTOVANÝ
			-PRÍVODNÝ VODOVOD- NÁVRH VÚC TRENČ.KRAJA
			-KANALIZÁCIA
			-KANALIZÁCIA VYPROJEKTOVANÁ
			-ČOV
			-OCHRANNÉ PÁSMA
			-VODNÝ TOK
			-VODNÝ TOK VYSCHNUTÝ
			-HRANICA ZAST. ÚZEMIA K 1.1.1990
			-ROZŠÍRENÁ HRAN.ZAST.ÚZEMIA K ROKU 2002/ROZŠÍRENIE
			-HRANICA KATASTRA
			-ROZVOJOVÉ LOKALITY



	ZMENY A DOPLNKY č.2/2017		
	K ÚPN OBCE ČASTKOVCE		
OBSTARÁVATEL: OBEC ČASTKOVCE			
SPRACOVATEL: ING. ARCH. R. KOČAJDA ING.ARCH. M.KOČAJDOVÁ, ING.L.ĎURAČKOVÁ			
KRAJ: TRENČIANSKY	FORMÁT: 3 A4		
OKRES: NOVÉ M./VÁH.	STUPEŇ: PROJEKT		
MIERKA: 1:5 000	DÁTUM: 04/2018	7	
NÁZOV VÝKRESU : VODOVOD, KANALIZÁCIA			

Dlhá 16, 949 01 Nitra
tel: 0908-778761
k2atelier@zatelier.sk